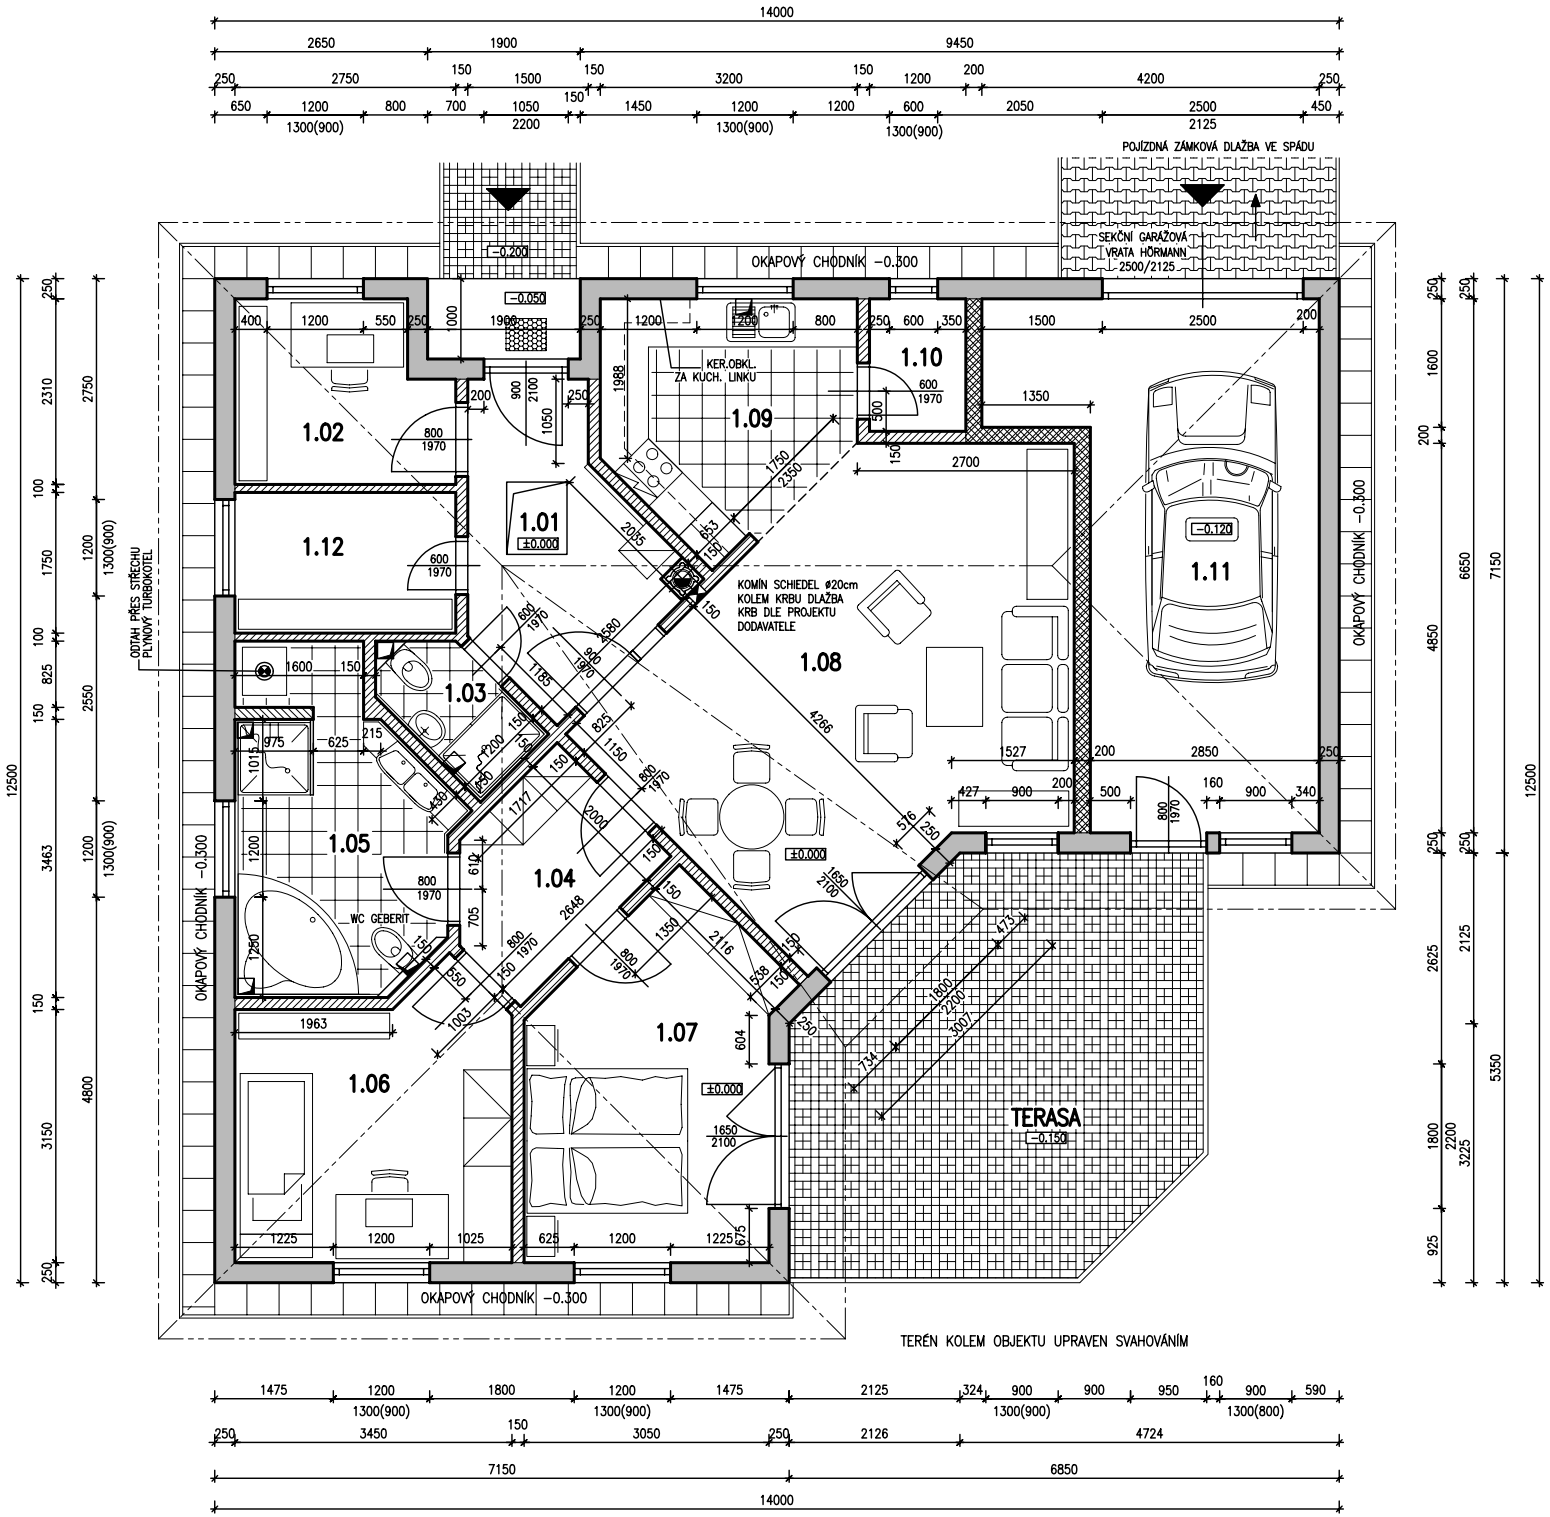
POJÍZDNÁ ZÁMKOVÁ DLAŽBA VE SPÁDU
SEKČNÍ GARÁŽOVÁ VRATA HÖRMANN 2500/2125
OKAPOVÝ CHODNÍK −0.300
KER.OBKL. ZA KUCH. LINKU
KOMÍN SCHIEDEL ø20cm KOLEM KRBU DLAŽBA KRB DLE PROJEKTU DODAVATELE
ODTAH PŘES STŘECHU PLYNOVÝ TURBOKOTEL
WC GEBERIT
TERASA
TERÉN KOLEM OBJEKTU UPRAVEN SVAHOVÁNÍM
1.01
1.02
1.03
1.04
1.05
1.06
1.07
1.08
1.09
1.10
1.11
1.12