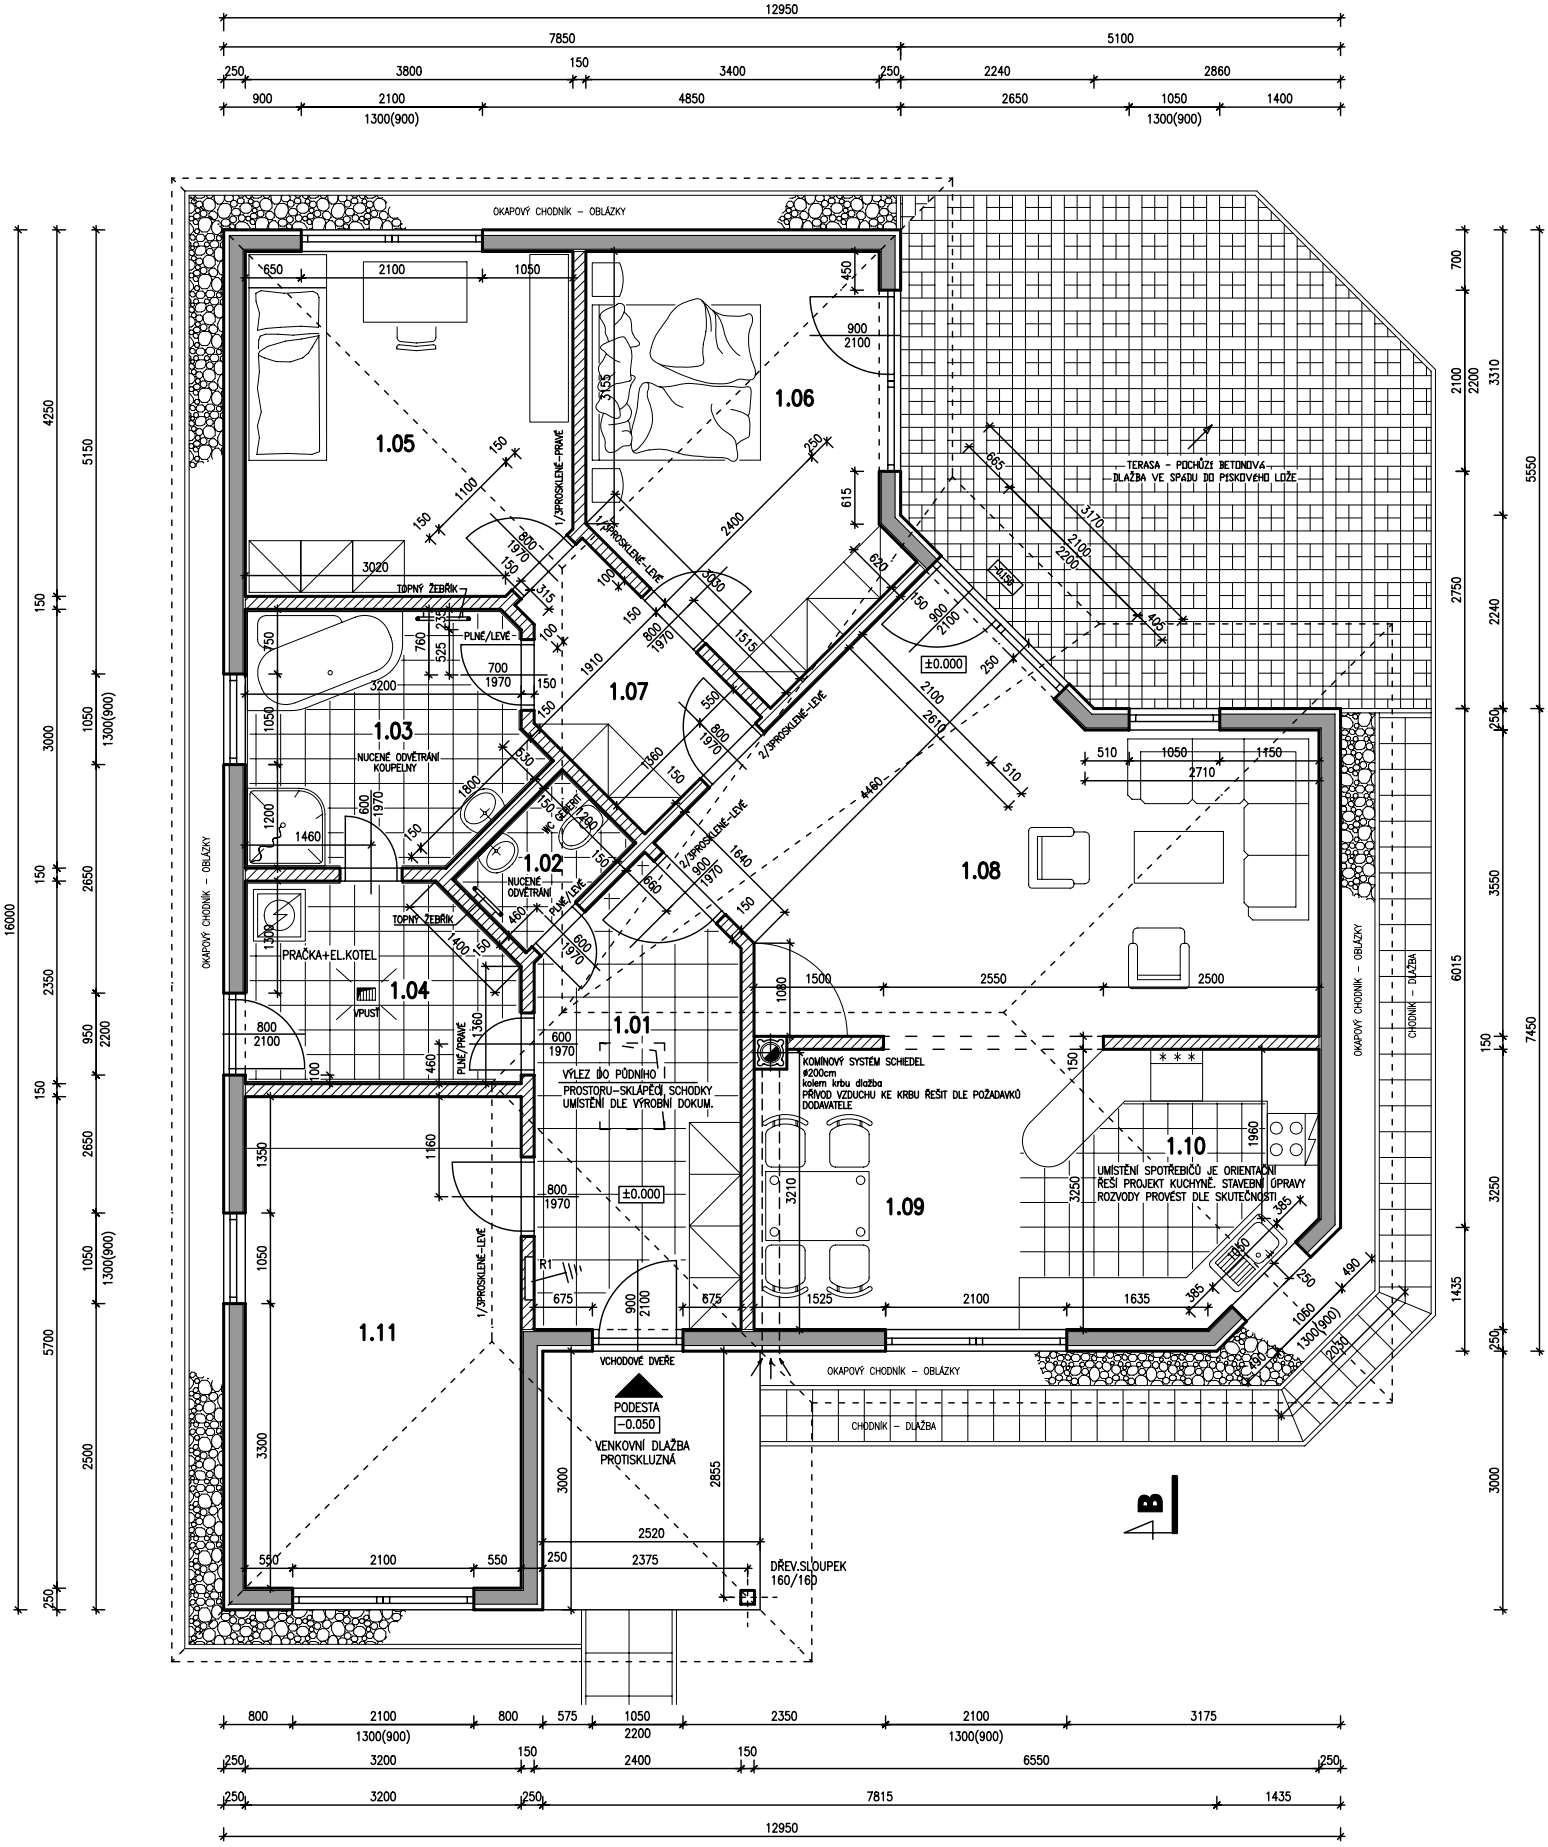
OKAPOVÝ CHODNÍK – OBLÁZKY
1.05
1.06
1.07
1.03
NUCENÉ ODVĚTRÁNÍ KOUPELNY
1.02
NUCENÉ ODVĚTRÁNÍ
1.04
PRAČKA+EL.KOTEL
VPUSŤ
TOPNÝ ŽEBŘÍK
PLNÉ/LEVÉ
PLNÉ/PRAVÉ
1/3PROSKLENÉ-PRAVÉ
1/3PROSKLENÉ-LEVÉ
2/3PROSKLENÉ-LEVÉ
TERASA – POCHŮZÍ BETONOVÁ DLAŽBA VE SPÁDU DO PISKOVÉHO LOŽE
±0.000
1.08
1.01
VÝLEZ DO PŮDNÍHO PROSTORU–SKLÁPĚCÍ SCHODKY UMÍSTĚNÍ DLE VÝROBNÍ DOKUM.
KOMÍNOVÝ SYSTÉM SCHIEDEL ø200cm kolem krbu dlažba PŘÍVOD VZDUCHU KE KRBU ŘEŠIT DLE POŽADAVKŮ DODAVATELE
1.09
1.10
UMÍSTĚNÍ SPOTŘEBIČŮ JE ORIENTAČNÍ ŘEŠÍ PROJEKT KUCHYNĚ. STAVEBNÍ ÚPRAVY ROZVODY PROVEST DLE SKUTEČNOSTI
1.11
VCHODOVÉ DVEŘE
PODESTA
–0.050
VENKOVNÍ DLAŽBA PROTISKLUZNÁ
DŘEV.SLOUPEK 160/160
CHODNÍK – DLAŽBA
B
12950
7850
5100
16000
7450
6015
5550
7815
6550