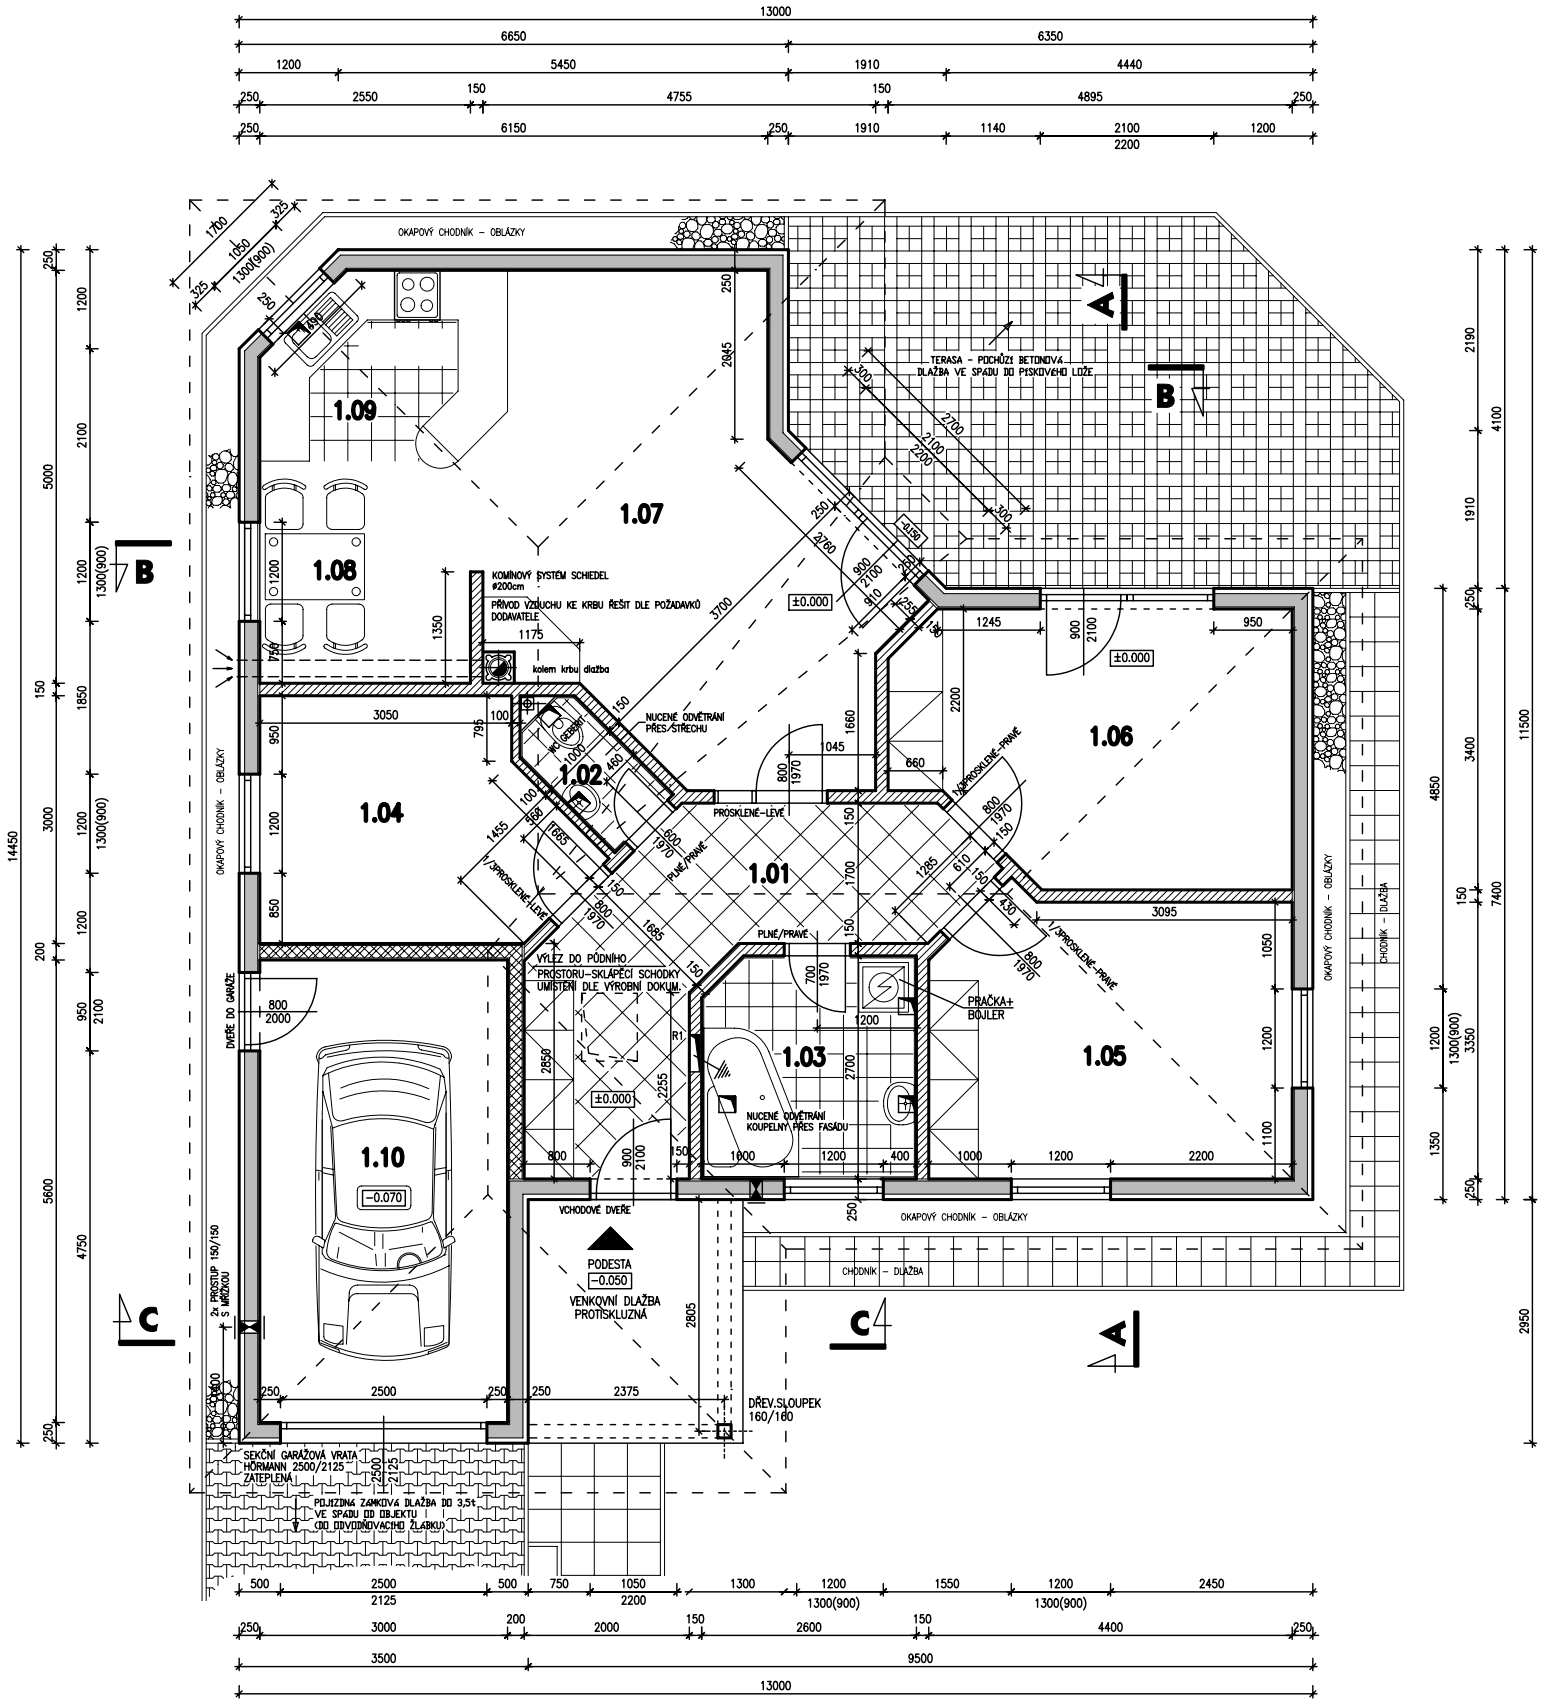

OKAPOVÝ CHODNÍK – OBLÁZKY
TERASA – POCHŮZÍ BETONOVÁ DLAŽBA VE SPÁDU DO PÍSKOVÉHO LOŽE
KOMÍNOVÝ SYSTÉM SCHIEDEL ø200cm
PŘÍVOD VZDUCHU KE KRBU ŘEŠIT DLE POŽADAVKŮ DODAVATELE
kolem krbu dlažba
NUCENÉ ODVĚTRÁNÍ PŘES STŘECHU
PROSKLENÉ-LEVÉ
PLNÉ/PRAVÉ
1/3PROSKLENÉ-LEVÉ
1/3PROSKLENÉ-PRAVÉ
VÝLEZ DO PŮDNÍHO PROSTORU-SKLÁPĚCÍ SCHODKY UMÍSTĚNÍ DLE VÝROBNÍ DOKUM.
PRAČKA+ BOJLER
NUCENÉ ODVĚTRÁNÍ KOUPELNY PŘES FASÁDU
DVEŘE DO GARÁŽE
VCHODOVÉ DVEŘE
PODESTA
VENKOVNÍ DLAŽBA PROTISKLUZNÁ
DŘEV.SLOUPEK 160/160
SEKČNÍ GARÁŽOVÁ VRATA HÖRMANN 2500/2125 ZATEPLENÁ
POJÍZDNÁ ZÁMKOVÁ DLAŽBA DO 3,5t VE SPÁDU OD OBJEKTU (DO ODVODŇOVACÍHO ŽLÁBKU)
CHODNÍK – DLAŽBA
1.01
1.02
1.03
1.04
1.05
1.06
1.07
1.08
1.09
1.10
±0.000
-0.070
-0.050