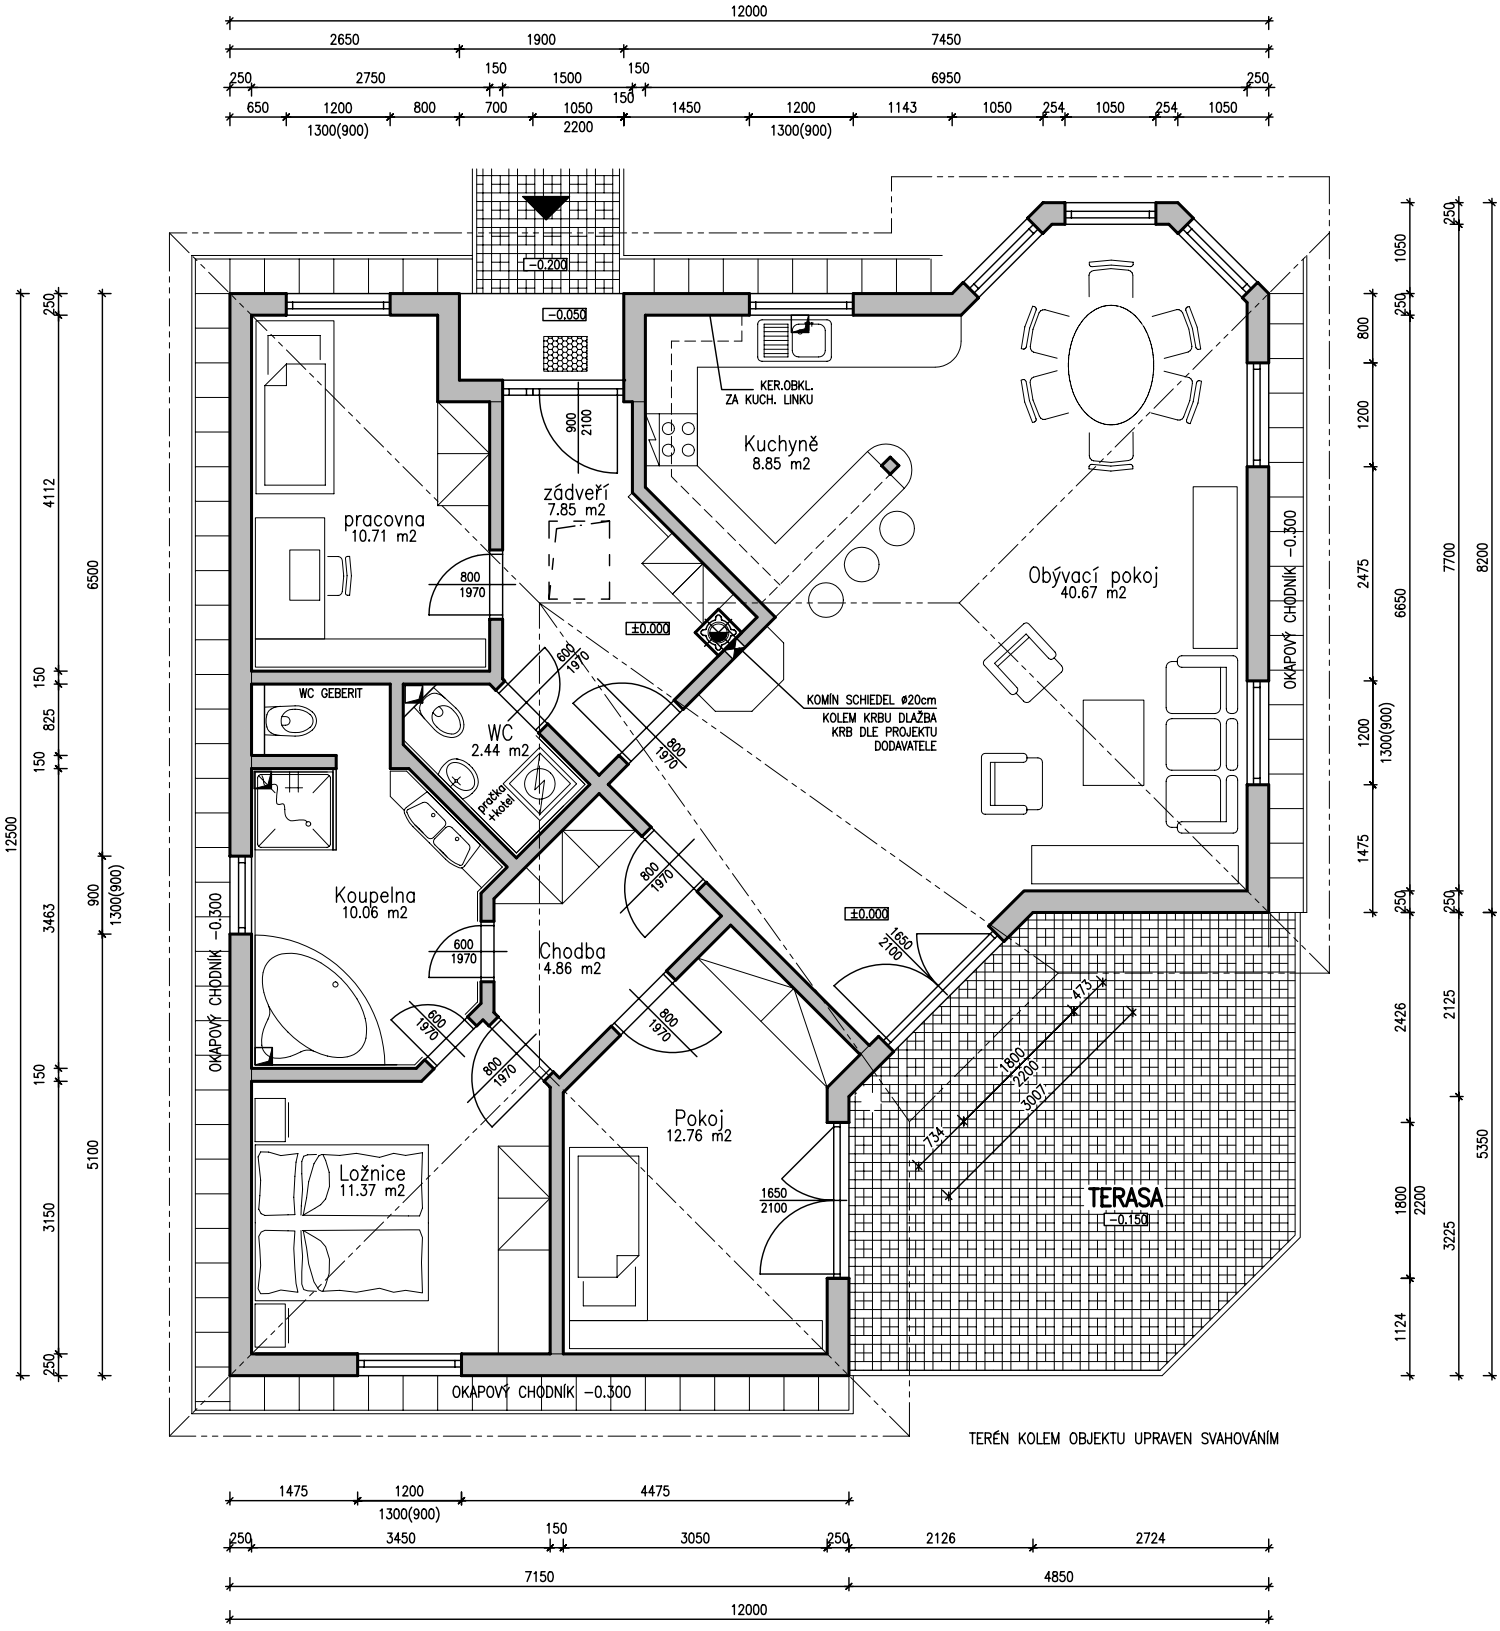
12000
2650
1900
7450
250
2750
150
1500
150
6950
250
650
1200
800
700
1050
150
1450
1200
1143
1050
254
1050
254
1050
1300(900)
2200
1300(900)
-0.200
-0.050
KER.OBKL.
ZA KUCH. LINKU
Kuchyně
8.85 m2
zádveří
7.85 m2
pracovna
10.71 m2
Obývací pokoj
40.67 m2
±0.000
WC GEBERIT
WC
2.44 m2
pračka
+kotel
KOMÍN SCHIEDEL ø20cm
KOLEM KRBU DLAŽBA
KRB DLE PROJEKTU
DODAVATELE
Koupelna
10.06 m2
Chodba
4.86 m2
Pokoj
12.76 m2
Ložnice
11.37 m2
TERASA
-0.150
OKAPOVÝ CHODNÍK -0.300
12500
6500
5100
7700
8200
5350
TERÉN KOLEM OBJEKTU UPRAVEN SVAHOVÁNÍM
1475
1200
4475
1300(900)
250
3450
150
3050
250
2126
2724
7150
4850
12000