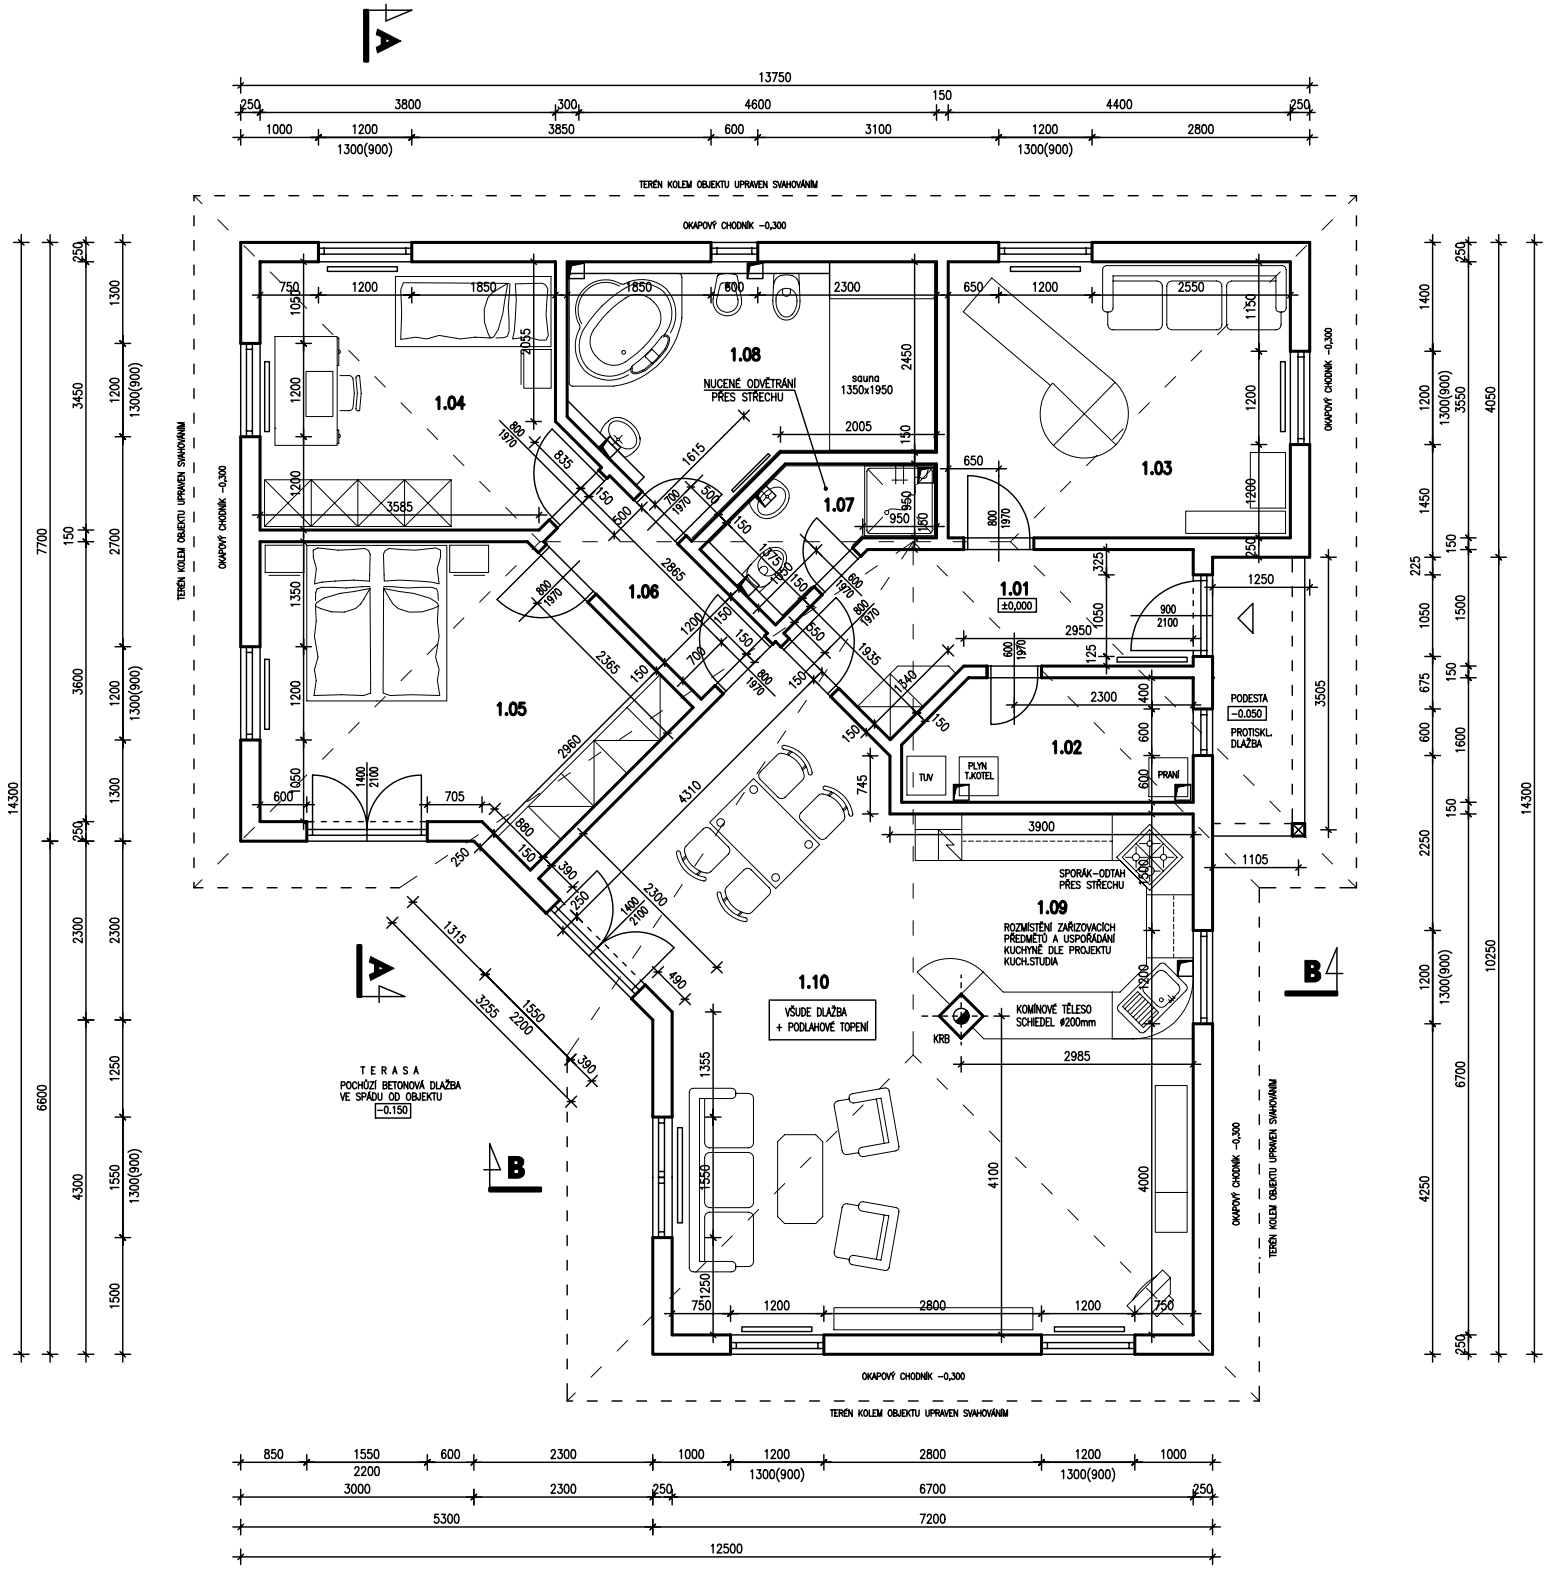

TERÉN KOLEM OBJEKTU UPRAVEN SVAHOVÁNÍM
OKAPOVÝ CHODNÍK -0,300
1.01
±0,000
1.02
1.03
1.04
1.05
1.06
1.07
1.08
1.09
1.10
NUCENÉ ODVĚTRÁNÍ PŘES STŘECHU
sauna 1350x1950
PODESTA -0.050
PROTISKL. DLAŽBA
TUV
PLYN T.KOTEL
PRANÍ
SPORÁK-ODTAH PŘES STŘECHU
ROZMÍSTĚNÍ ZAŘIZOVACÍCH PŘEDMĚTŮ A USPOŘÁDÁNÍ KUCHYNĚ DLE PROJEKTU KUCH.STUDIA
KOMÍNOVÉ TĚLESO SCHIEDEL ø200mm
KRB
VŠUDE DLAŽBA + PODLAHOVÉ TOPENÍ
TERASA
POCHŮZÍ BETONOVÁ DLAŽBA VE SPÁDU OD OBJEKTU
-0.150
13750
12500