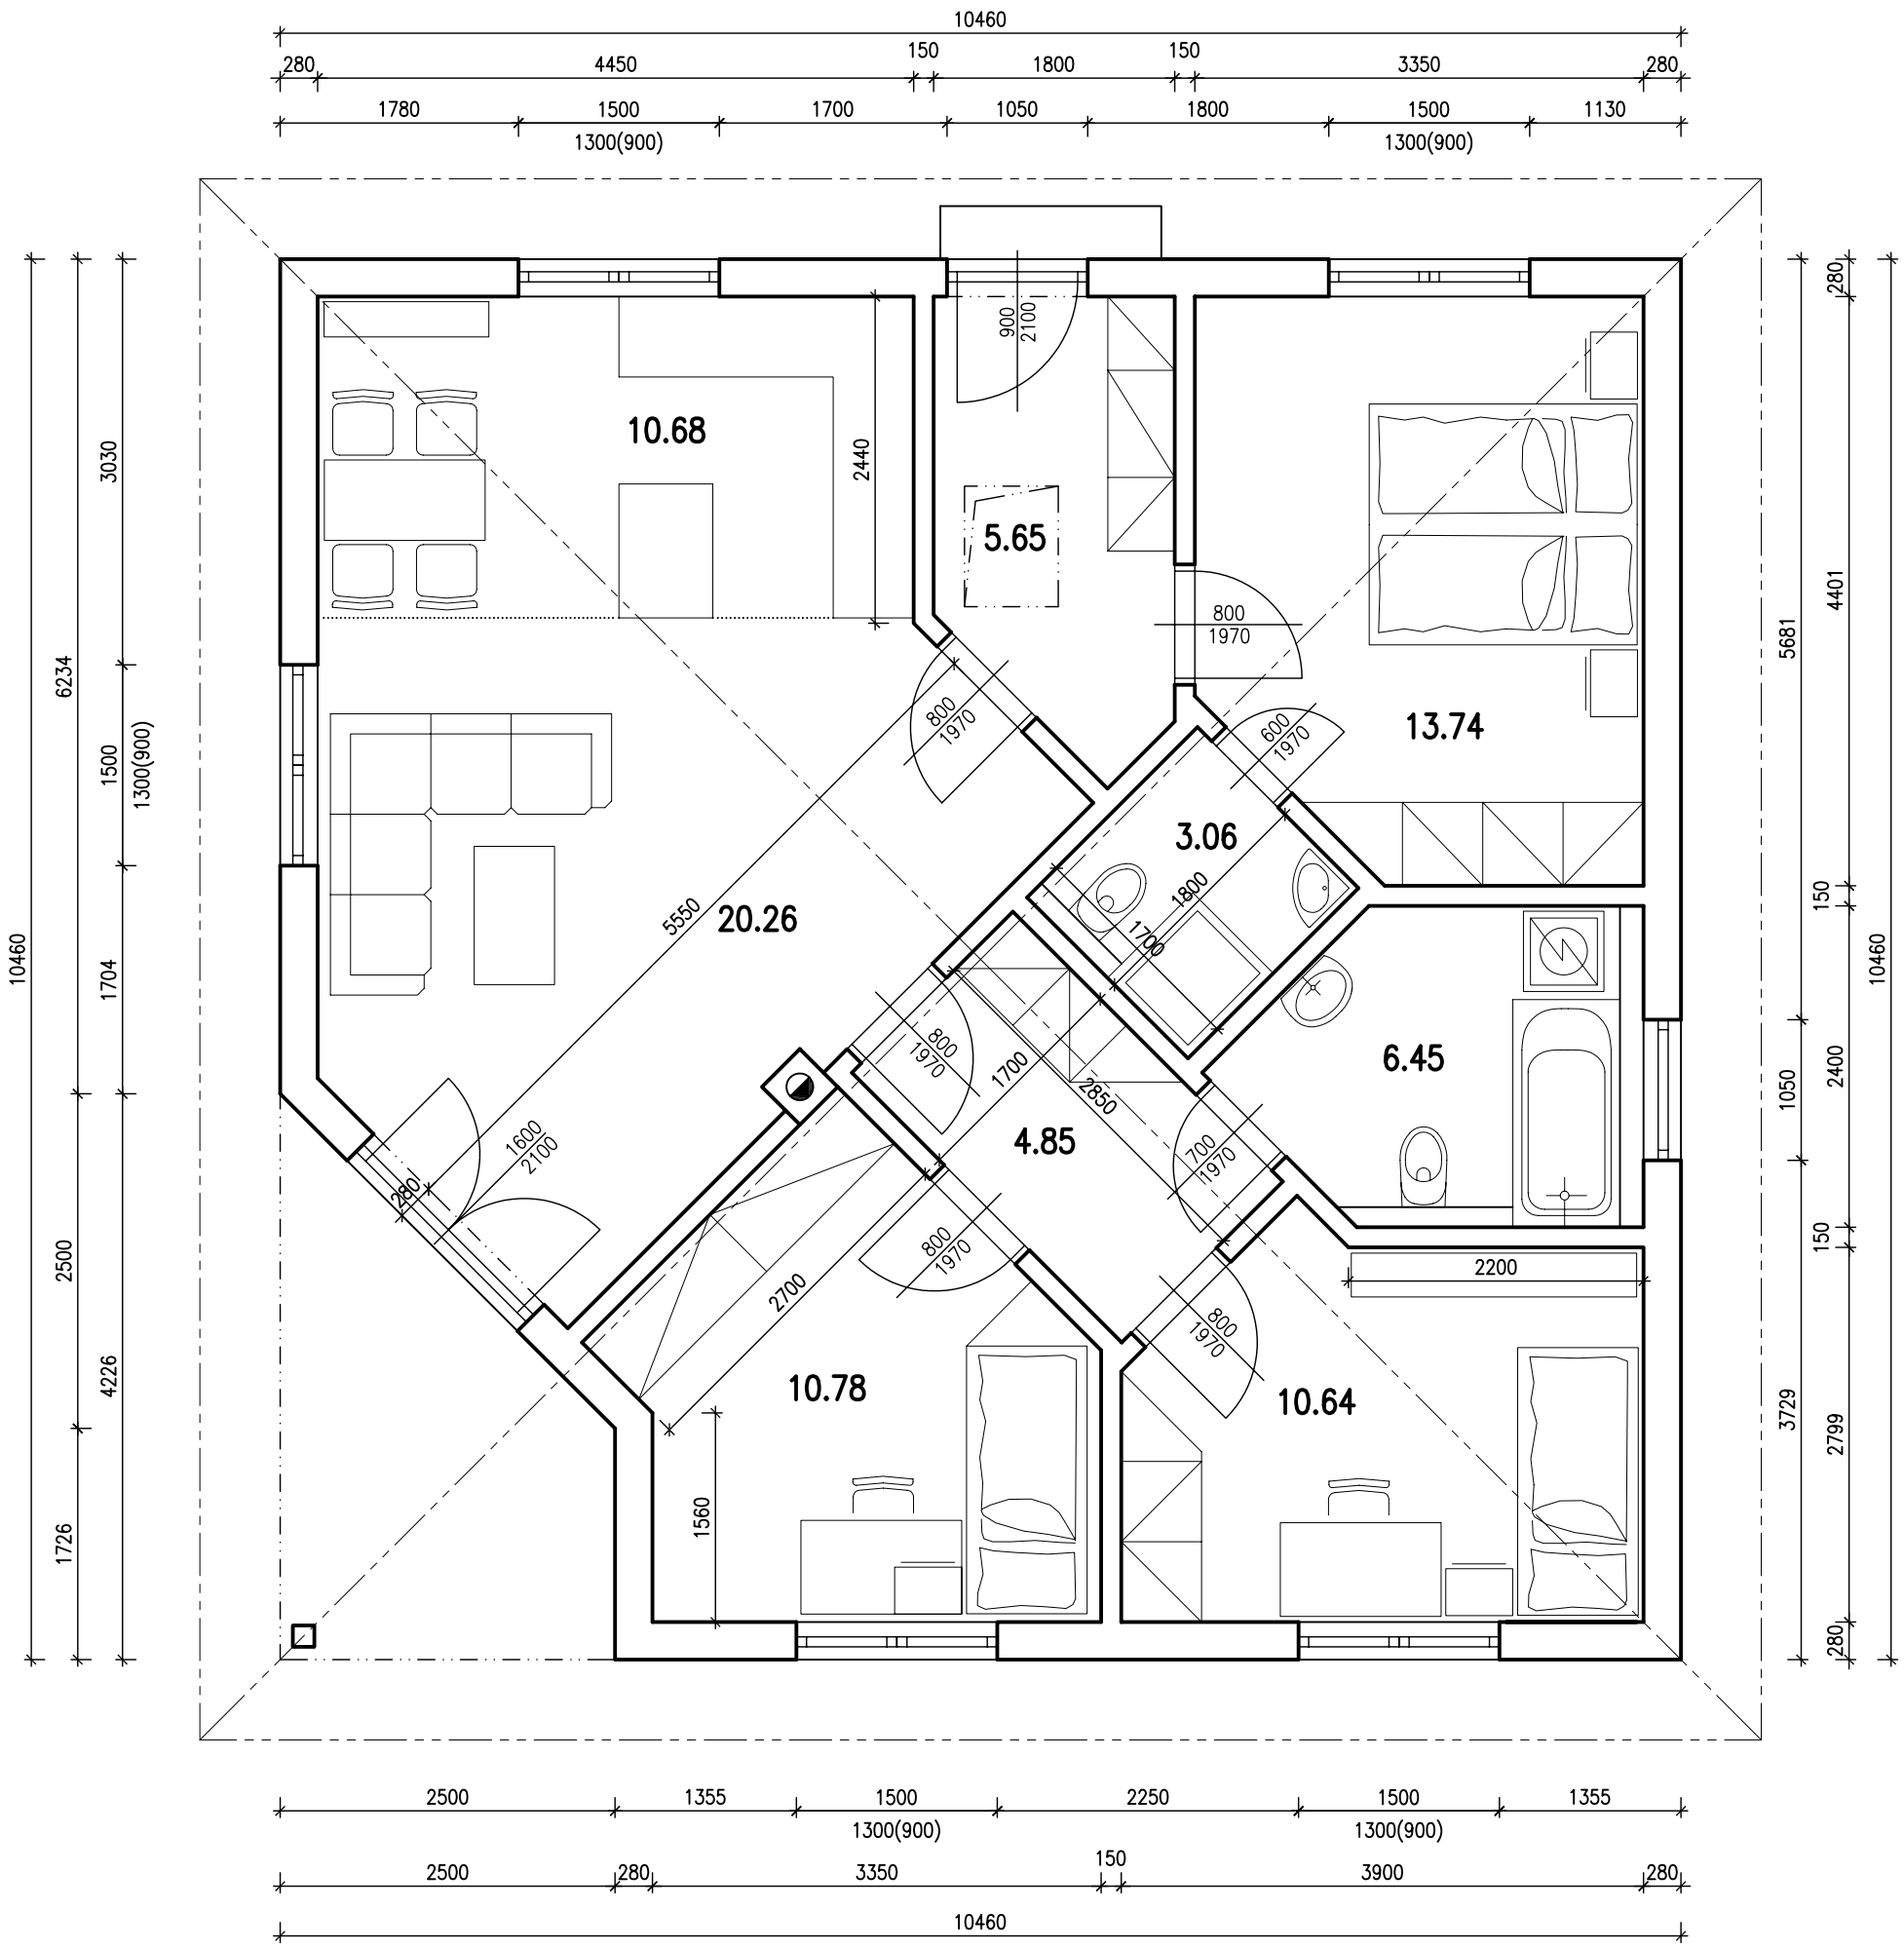

PŮDORYS 1.NP - RD MACH

07/2009 - VAR1- ING. VRÁNA-OL