




RODINNÝ DOMEK

LARGO Line 122/28*kk

(RD BEZ PODSKLEPENÍ)

PŮDORYS PŘÍZEMÍ M 1:50

VENKOVNÍ TERASA
(ZAHRADNÍ ÚPRAVA)

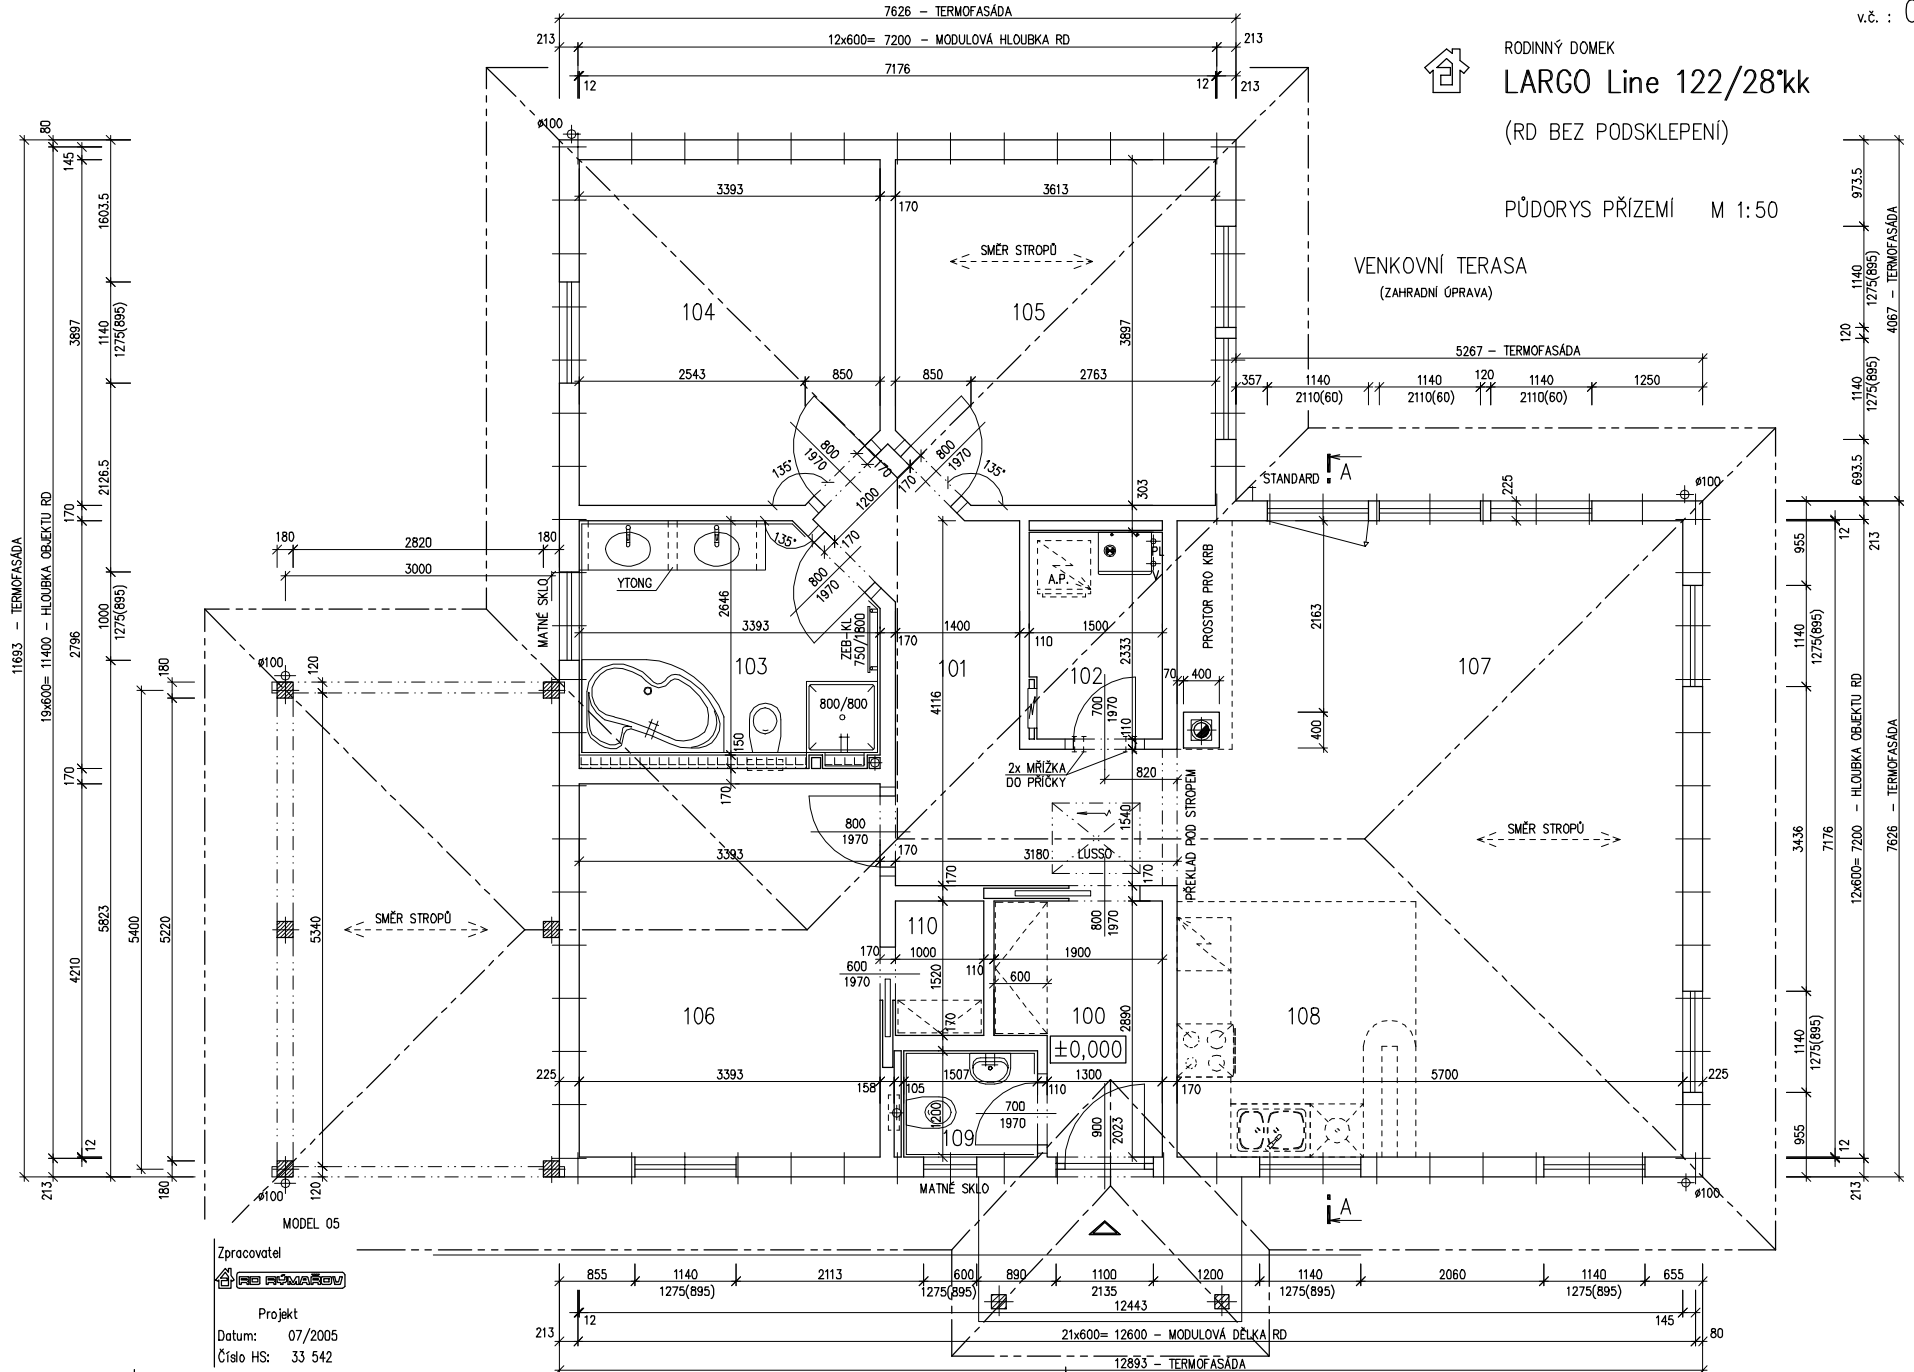

Zpracovatel

 Projekt
 Datum: 07/2005
 Číslo HS: 33 542

v.č. : 002



RODINNÝ DOMEK

LARGO Line 122/28^{kk}

(RD BEZ PODSKLEPENÍ)

PŮDORYS PŘÍZEMÍ

M 1:50

POZNÁMKA:

1. OBKLAD STĚN A PŘÍČEK SÁDROKARTONEM TL.12,5 mm
JE PRO POTŘEBU KÓTOVÁNÍ ZAOKROUHLÉN NA 12 mm.
2. ZAŘIZOVACÍ PŘEDMĚTY A KONSTRUKCE ZAKRESLENÉ
ČÁRKOVANĚ NEJSOU SOUČÁSTÍ ZÁKLADNÍ DODÁVKY RD
3. TECHNICKÉ ZMĚNY JSOU VYHRAZENY

LEGENDA MÍSTNOSTI :

ČÍSLO	ÚČEL MÍSTNOSTI	PLOCHA m ²
100	ZÁDVEŘÍ	4,67
101	CHODBA	9,67
102	TECHNICKÁ MÍSTNOST	3,44
103	KOUPELNA, WC	8,49
104	POKOJ	12,86
105	POKOJ	13,72
106	POKOJ	14,28
107	OBÝVACÍ POKOJ	33,17
108	KUCHYŇ	7,73
109	WC	1,81
110	WC	1,52

OBYTNÁ PLOCHA :	71,03
PŘÍSLUŠENSTVÍ :	37,33
UŽITKOVÁ PLOCHA :	111,36
CELKOVÁ PLOCHA (PODLAHOVÁ) :	111,36

MODEL 05

Zpracovatel



Projekt

Datum: 07/2005

Číslo HS: 33 542




RODINNÝ DOMEK

LARGO Line 122/28^{kk}

(RD BEZ PODSKLEPENÍ)

ŘEZ A-A

M 1:50

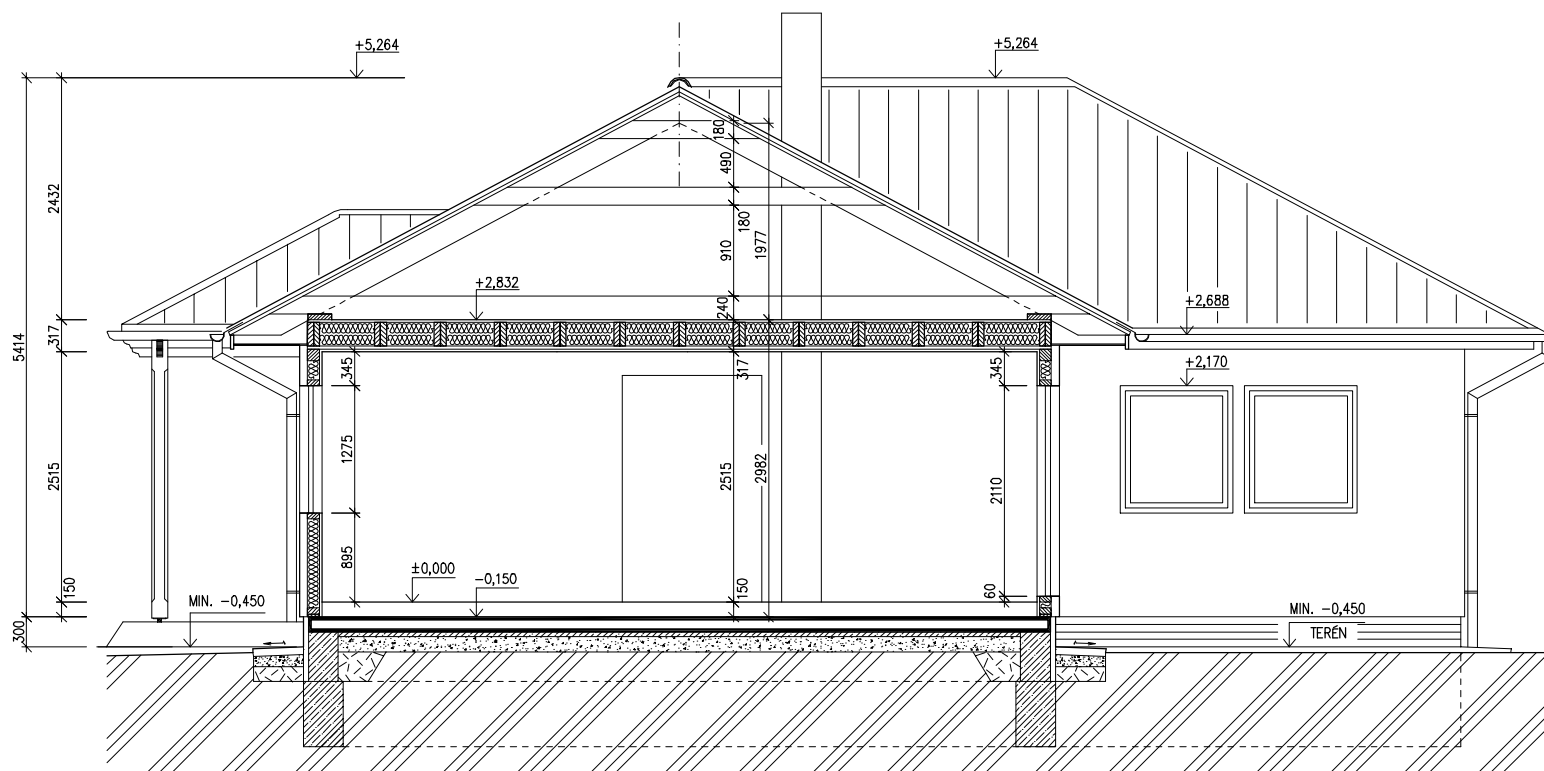

SPODNÍ STAVBA
DODÁVKA ODBĚRATELE

LEGENDA MATERIÁLU

-  ROSTLÝ TERÉN
-  ŠTĚRKOVÝ NÁSYP
-  ZÁSYP
-  ŽELEZOBETON
-  PROSTÝ BETON
-  DŘEVO
-  TEPELNÁ IZOLACE

MODEL 05

Zpracovatel

Projekt

Datum: 07/2005

Číslo HS: 33 542




RODINNÝ DOMEK

LARGO Line 122/28^{kk}


(RD BEZ PODSKLEPENÍ)

POHLEDY M 1:100

POHLED ZADNÍ

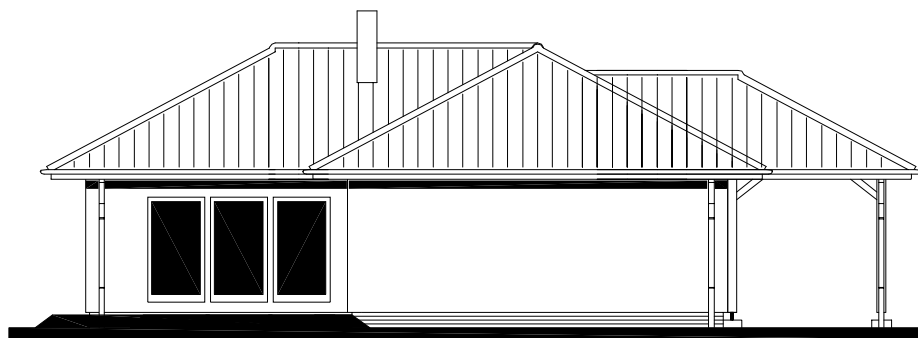

POHLED BOČNÍ /LEVÝ/

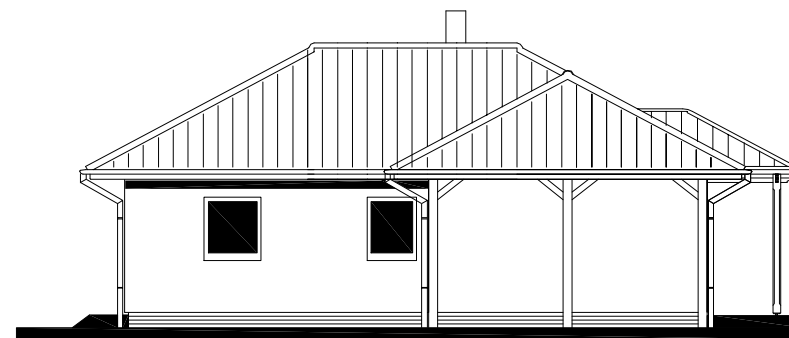

POHLED VSTUPNÍ



POHLED BOČNÍ /PRAVÝ/



MODEL 05

Zpracovatel



Projekt


Datum: 06/2005

Číslo HS: 33 542




RODINNÝ DOMEK
LARGO Line 122/28^{kk}
(RD S PODSKLEPENÍM)

ÚLOŽNÁ DESKA
M 1:50

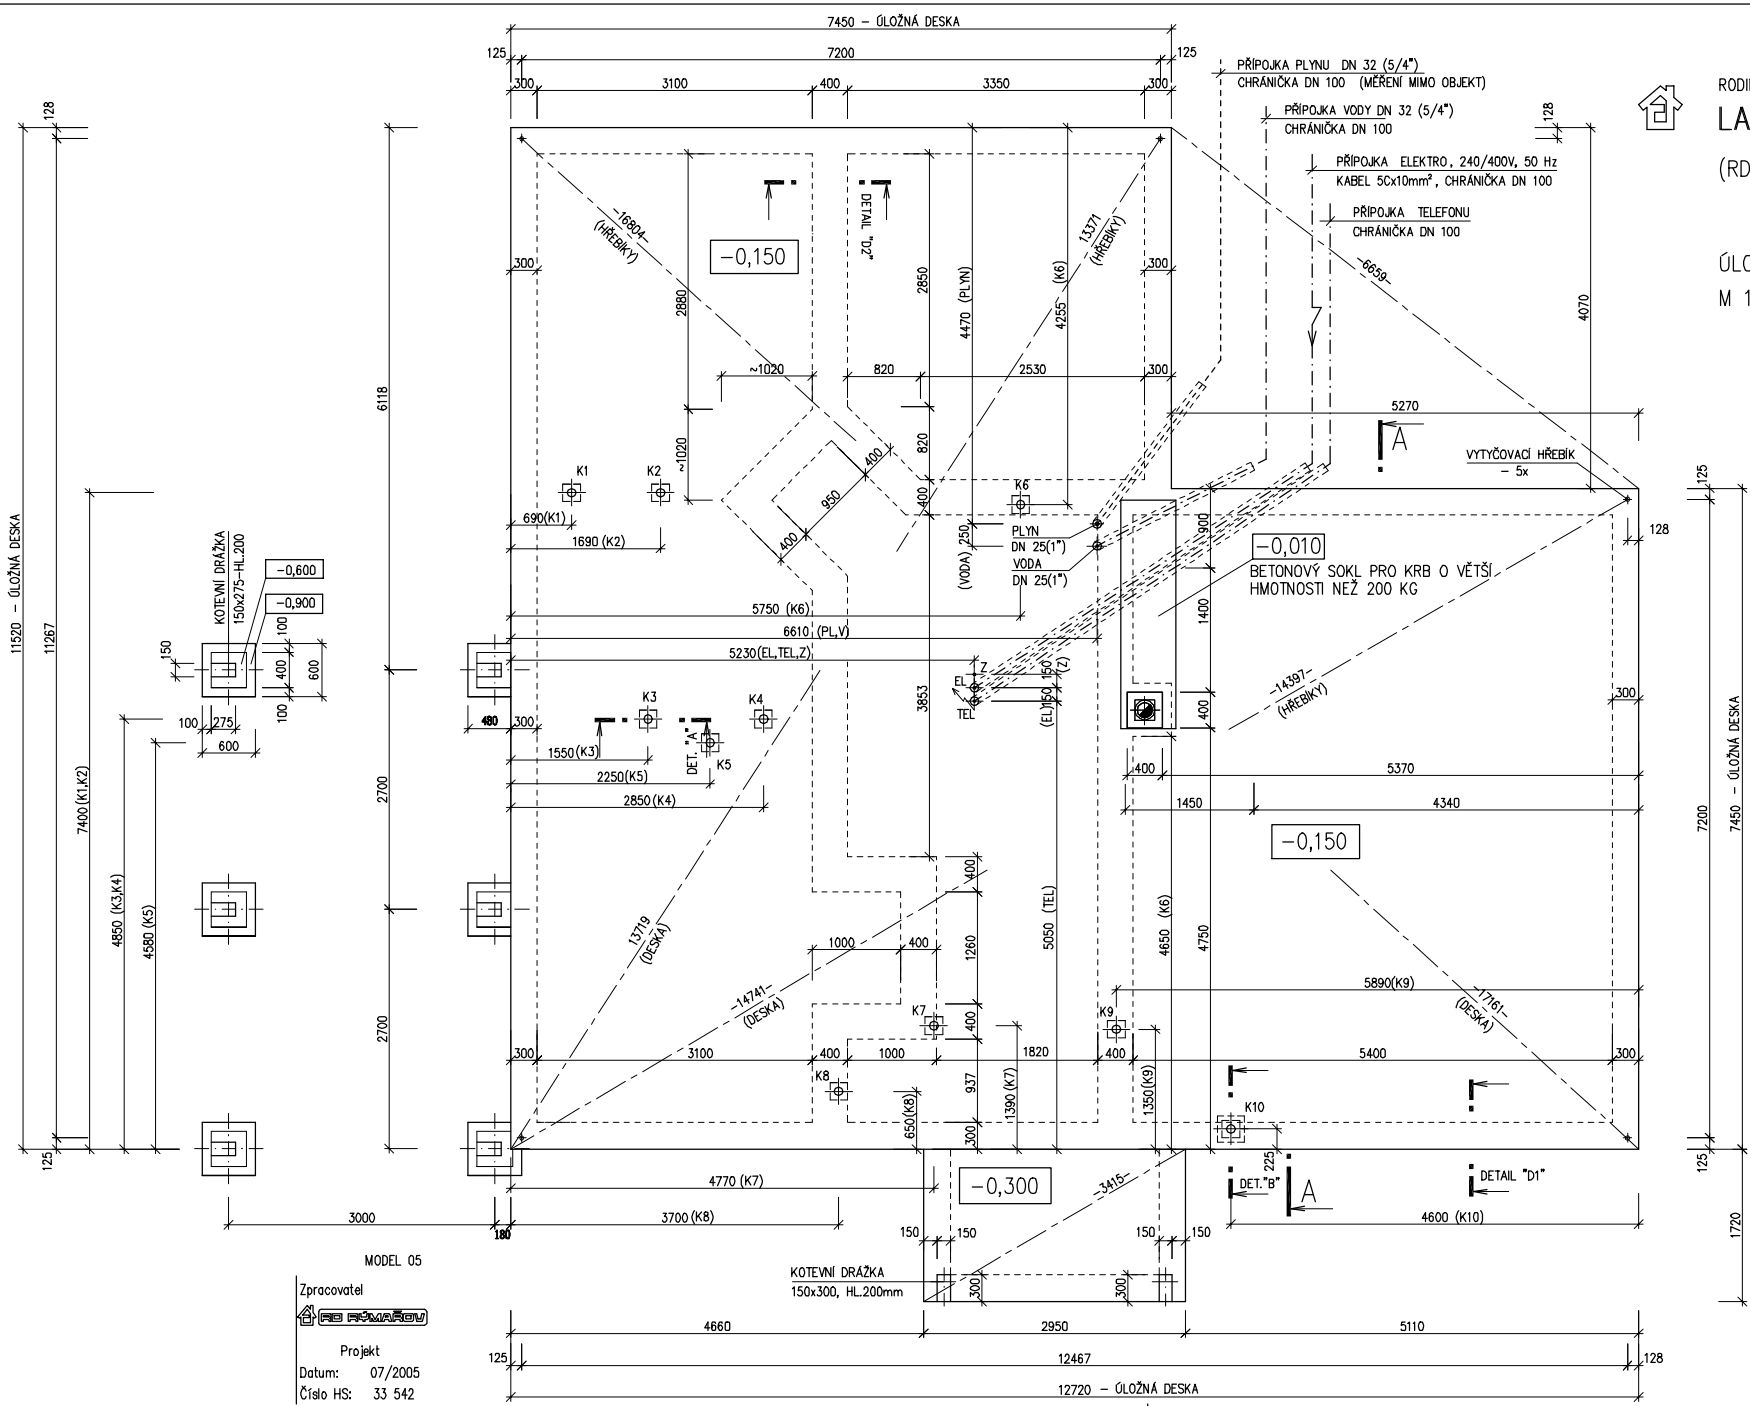

DETAIL ZÁKLADOVÉ PATKY

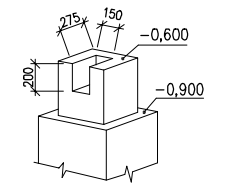

MODEL 05

Zpracovatel

Projekt
 Datum: 07/2005
 Číslo HS: 33 542

v.č. : 011



RODINNÝ DOMEK

LARGO Line 122/28^{kk}

(RD S PODSKLEPENÍM)

ÚLOŽNÁ DESKA

M 1:50

POZNÁMKA:

OBVODOVÉ ROZMĚRY ÚLOŽNÉ DESKY	+15 mm
(BEZ VNĚJŠÍCH ÚPRAV)	: - 0 mm
PRAVOÚHLOST STAVBY – DÉLKA DIAGONÁLY	: +20 mm
OSY INSTALAČNÍCH PROSTUPŮ	: ±15 mm
VODOROVNOST ÚL. DESKY – MAX. VÝŠKOVÝ ROZDÍL	: 15 mm
– MAX. VÝŠKOVÝ ROZDÍL NA DÉLCE 2,0 m	: 8 mm

ŘEZ A–A' + DETAILS PROVEDENÍ ÚLOŽNÉ
DESKY – VIZ VÝKRESY Č. 011a, 012a, 013a.

VÝVOD PLYNU JE INFORMATIVNÍ – JEHO
PROVEDENÍ ŘEŠÍ DLE MÍSTNÍCH PODMÍNEK
PROJEKTANT ODBĚRATELE.

Z – ZEMNĚNÍ – POZINK. PÁS TL. MIN. 3mm,
MIN. 100mm², SMYČKA 25m
(DLE ČSN 33 2000–5–54)

K1 – K10 – KANALIZACE DN 100

MODEL 05

Zpracovatel



Projekt

Datum: 07/2005

Číslo HS: 33 542