




RODINNÝ DOMEK

NOVA Line 75A/38° +1,5M

ROZTEČ VAZNIC 2400
(RD BEZ PODSKLEPENÍ)

PŮDORYS PŘÍZEMÍ

M 1:50

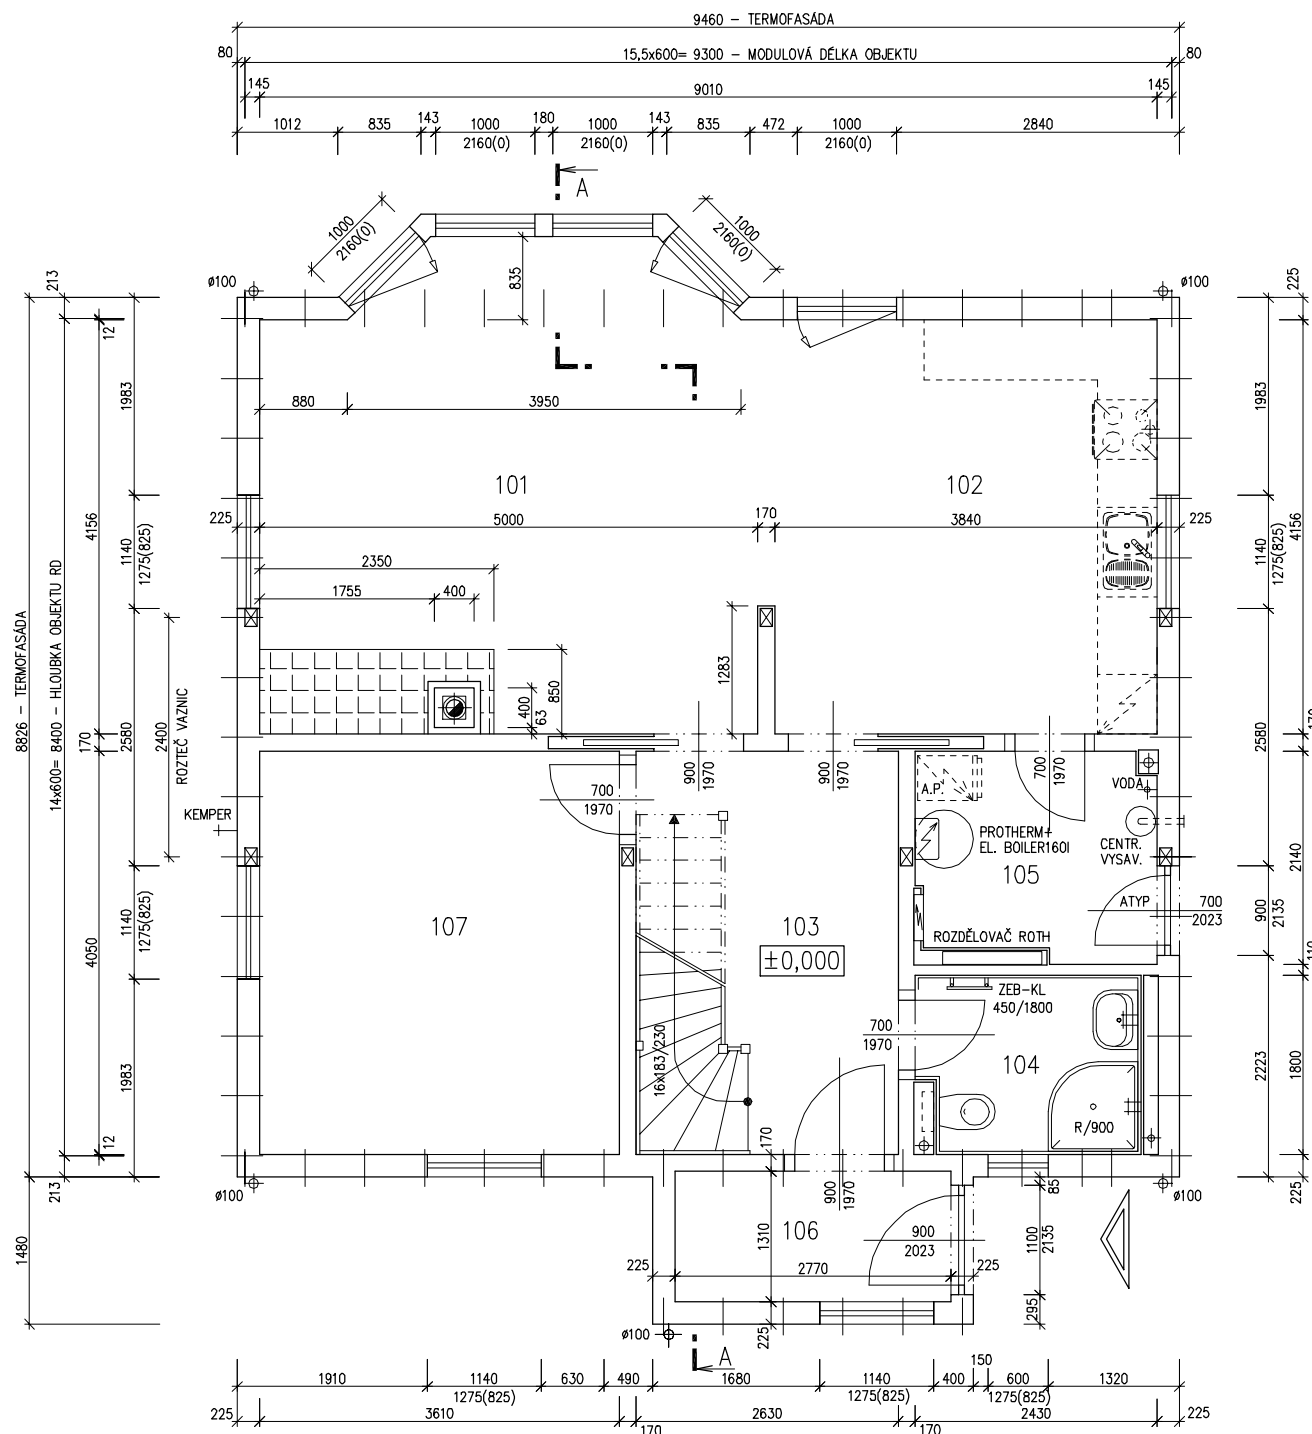

POZNÁMKA:

1. OBKLAD STĚN A PŘÍČEK SÁDKOKARTONEM TL12,5 mm JE PRO POTŘEBU KÓTOVÁNÍ ZAOKROUHLÉN NA 12 mm.
2. TECHNICKÉ ZMĚNY JSOU VYHRAZENY

LEGENDA MÍSTNOSTÍ :

ČÍSLO	ÚČEL MÍSTNOSTI	PLOCHA m ²	
101	OBÝVACÍ POKOJ	23,71	23,71
102	KUCHYŇ	15,96	15,96
103	HALA	10,65	9,05
104	WC – HOST	3,92	3,92
105	TECHNICKÁ MÍSTNOST	4,86	4,86
106	ZÁDVEŘÍ	3,63	3,63
107	POKOJ	14,62	14,62

OBYTNÁ PLOCHA : 54,29
PŘÍSLUŠENSTVÍ : 21,46
UŽITKOVÁ PLOCHA : 75,75
CELKOVÁ PLOCHA (PODLAHOVÁ) : 77,35

MODEL 06

Zpracovatel

Projekt

Datum: 08/2006

Číslo HS: 33 658



RODINNÝ DOMEK

NOVA Line 75A/38° +1,5M

ROZTEČ VAZNIC 2400
(RD BEZ PODSKLEPENÍ)PŮDORYS PODKROVÍ
M 1:50


POZNÁMKA:

1. OBKLAD STĚN A PŘÍČEK SÁDROKARTONEM TL.12,5 mm JE PRO POTŘEBU KÓTOVÁNÍ ZAOKROUHLEN NA 12 mm.
2. TECHNICKÉ ZMĚNY JSOU VYHRÁZENY

LEGENDA MÍSTNOSTÍ :

ČÍSLO	ÚČEL MÍSTNOSTI	PLOCHA m ²	
201	LOŽNICE	14,72	13,15
202	POKOJ	17,27	16,39
203	POKOJ	16,87	15,35
204	KOUPELNA, WC	8,06	8,06
205	CHODBA, SCHODIŠTĚ	6,78	6,78
206	ŠATNA	4,12	3,55
207	BALKON	(2,97)	(2,97)

OBYTNÁ PLOCHA : 44,89
 PŘÍSLUŠENSTVÍ : 18,39
 UŽITKOVÁ PLOCHA : 63,28
 CELKOVÁ PLOCHA (PODLAHOVÁ) : 67,82

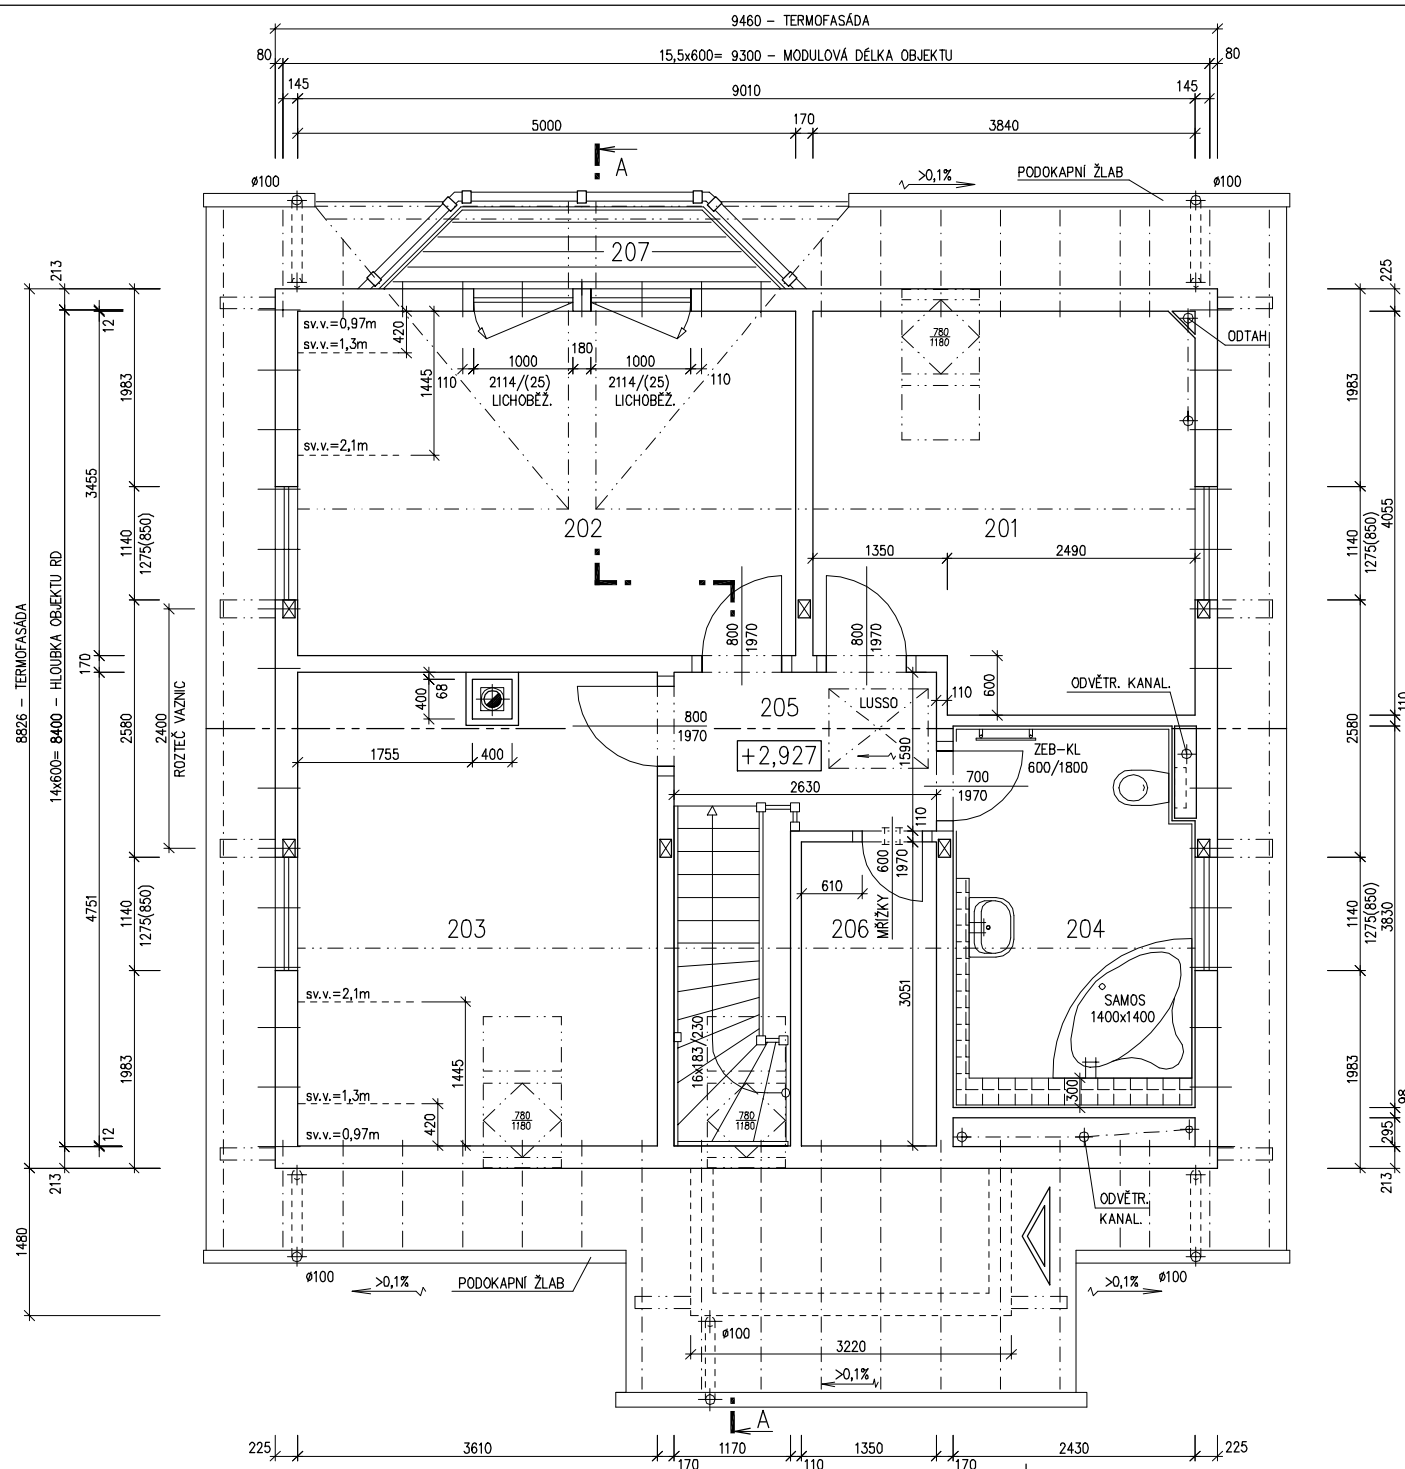

MODEL 06

Zpracovatel

Projekt


Datum: 08/2006

Číslo HS: 33 658



RODINNÝ DOMEK

NOVA Line 75A/38°

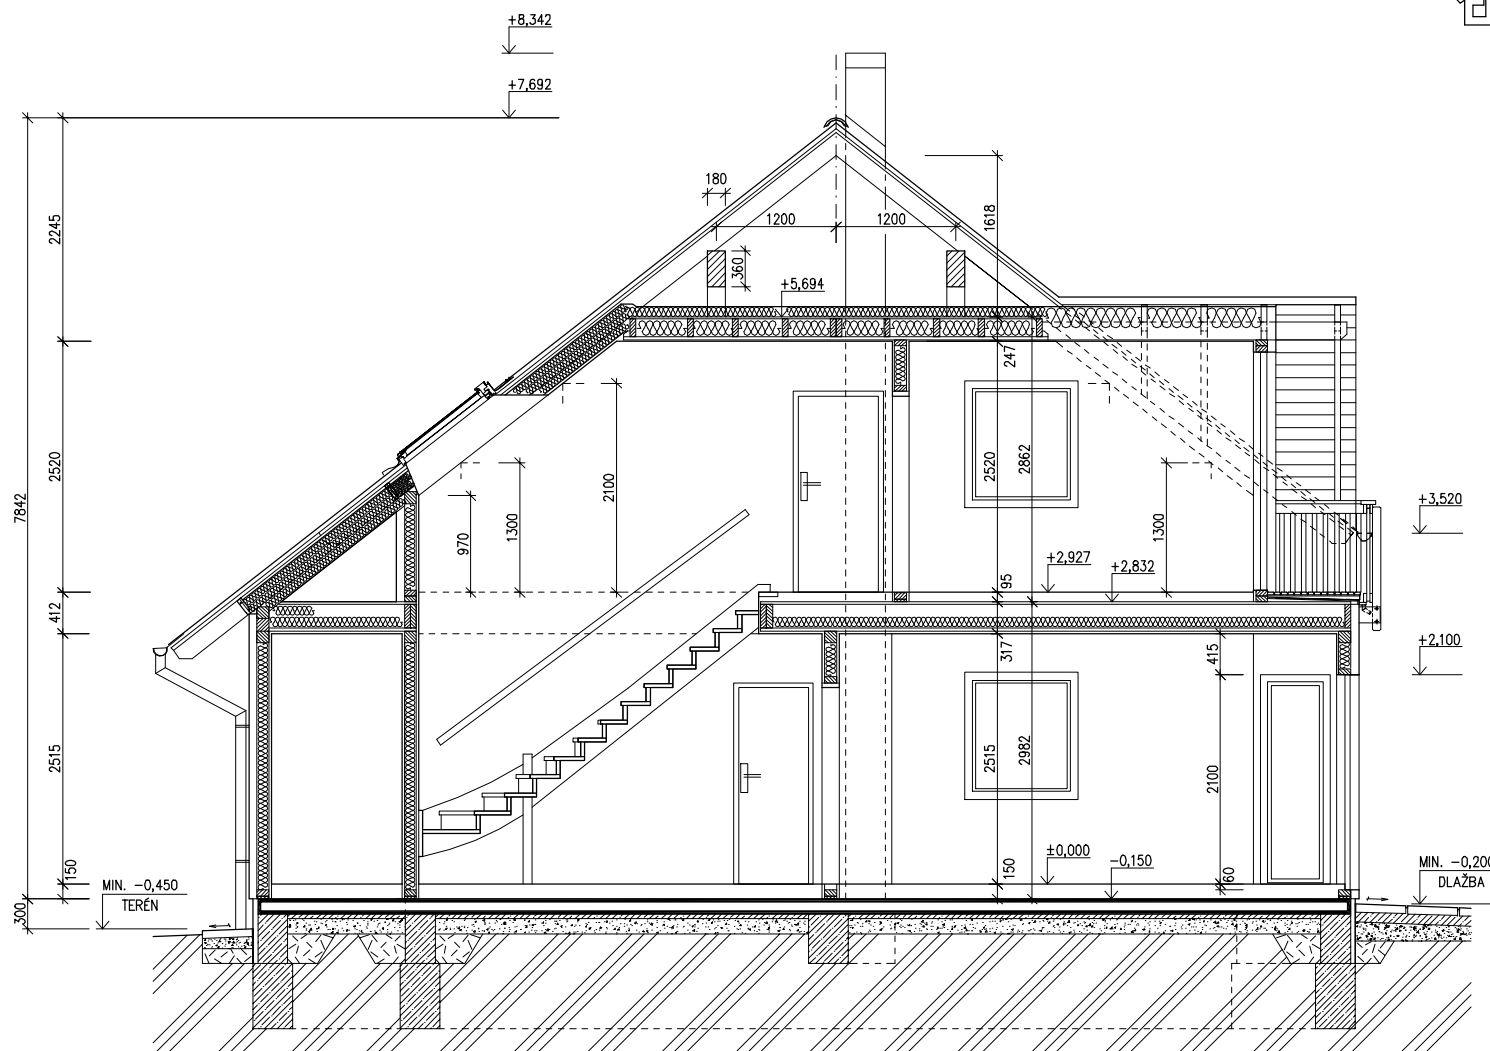ROZTEČ VAZNIC 2400
(RD BEZ PODSKLEPENÍ)ŘEZ A-A
M 1:50

LEGENDA MATERIÁLU

-  ROSTLÝ TERÉN
-  ŠTĚRKOVÝ NÁSYP
-  ZÁSYP
-  ŽELEZOBETON
-  PROSTÝ BETON
-  DŘEVO
-  TEPELNÁ IZOLACE

SPODNÍ STAVBA
DODÁVKA ODBĚRATELE

MODEL 06

Zpracovatel



Projekt

Datum: 10/2006

Číslo HS: 33 658



RODINNÝ DOMEK


NOVA Line 75A/38° +1,5M

ROZTEČ VAZNIC 2400


(RD BEZ PODSKLEPENÍ)

POHLEDY M 1:100


POHLED ZAHRADNÍ

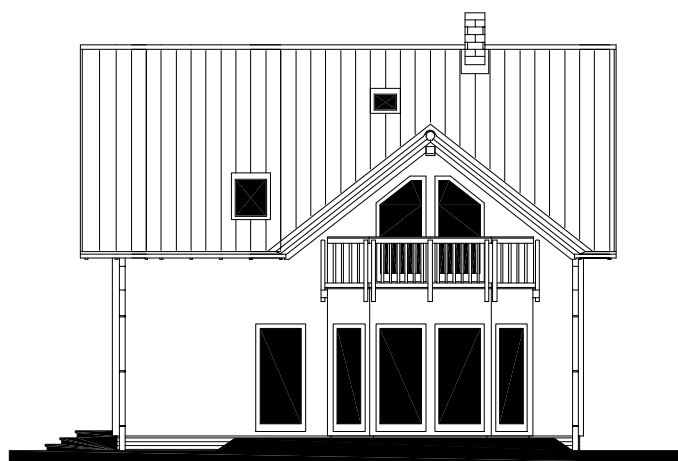

POHLED BOČNÍ /LEVÝ/

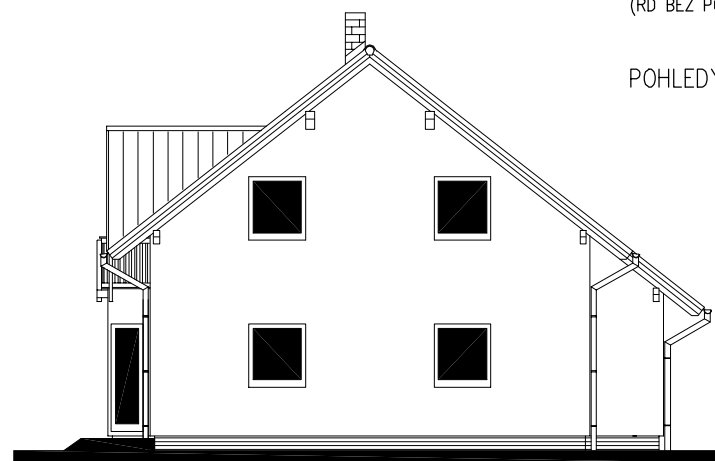

POHLED VSTUPNÍ

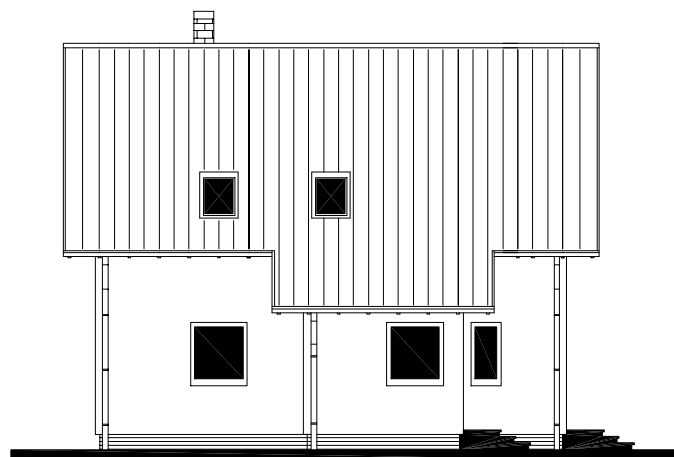

POHLED BOČNÍ /PRAVÝ/



MODEL 06

Zpracovatel



Projekt

Datum: 08/2006

Číslo HS: 33 658



RODINNÝ DOMEK

NOVA Line 75A/38° +1,5M

(RD BEZ PODSKLEPENÍ)

ÚLOŽNÁ DESKA

M 1 : 50

POZNÁMKA

OBVODOVÉ ROZMĚRY ÚLOŽNÉ DESKY +15 mm
 (BEZ VNĚJŠÍCH ÚPRAV) : - 0 mm
 PRAVOÚHLOST STAVBY – DÉLKA DIAGONÁLY : +20 mm
 OSY INSTALAČNÍCH PROSTUPŮ : ±15 mm
 VODOROVNOST ÚL. DESKY – MAX. VÝŠKOVÝ ROZDÍL : 15 mm
 – MAX. VÝŠKOVÝ ROZDÍL NA DÉLCE 2,0 m : 8 mm


ŘEZ A-A' + DETAILS PROVEDENÍ ÚLOŽNÉ DESKY – VIZ VÝKRESY Č. 011a, 012a, 013a.

Z – ZEMNĚNÍ–POZINK. PÁS TL. MIN. 3mm,
 MIN. 100mm², SMYČKA 25m
 (DLE ČSN 33 2000–5–54)

* BETONOVÝ SOKL PRO KRB O VĚTŠÍ HMOTNOSTI NEŽ 200 KG

K1 – K6 – KANALIZACE DN 100

PŘÍPOJKA ELEKTRO
 240/400V, 50HZ
 KABEL 5Cx 10mm²
 CHRÁNIČKA DN 100
 PŘÍPOJKA TELEFONU
 CHRÁNIČKA DN 100

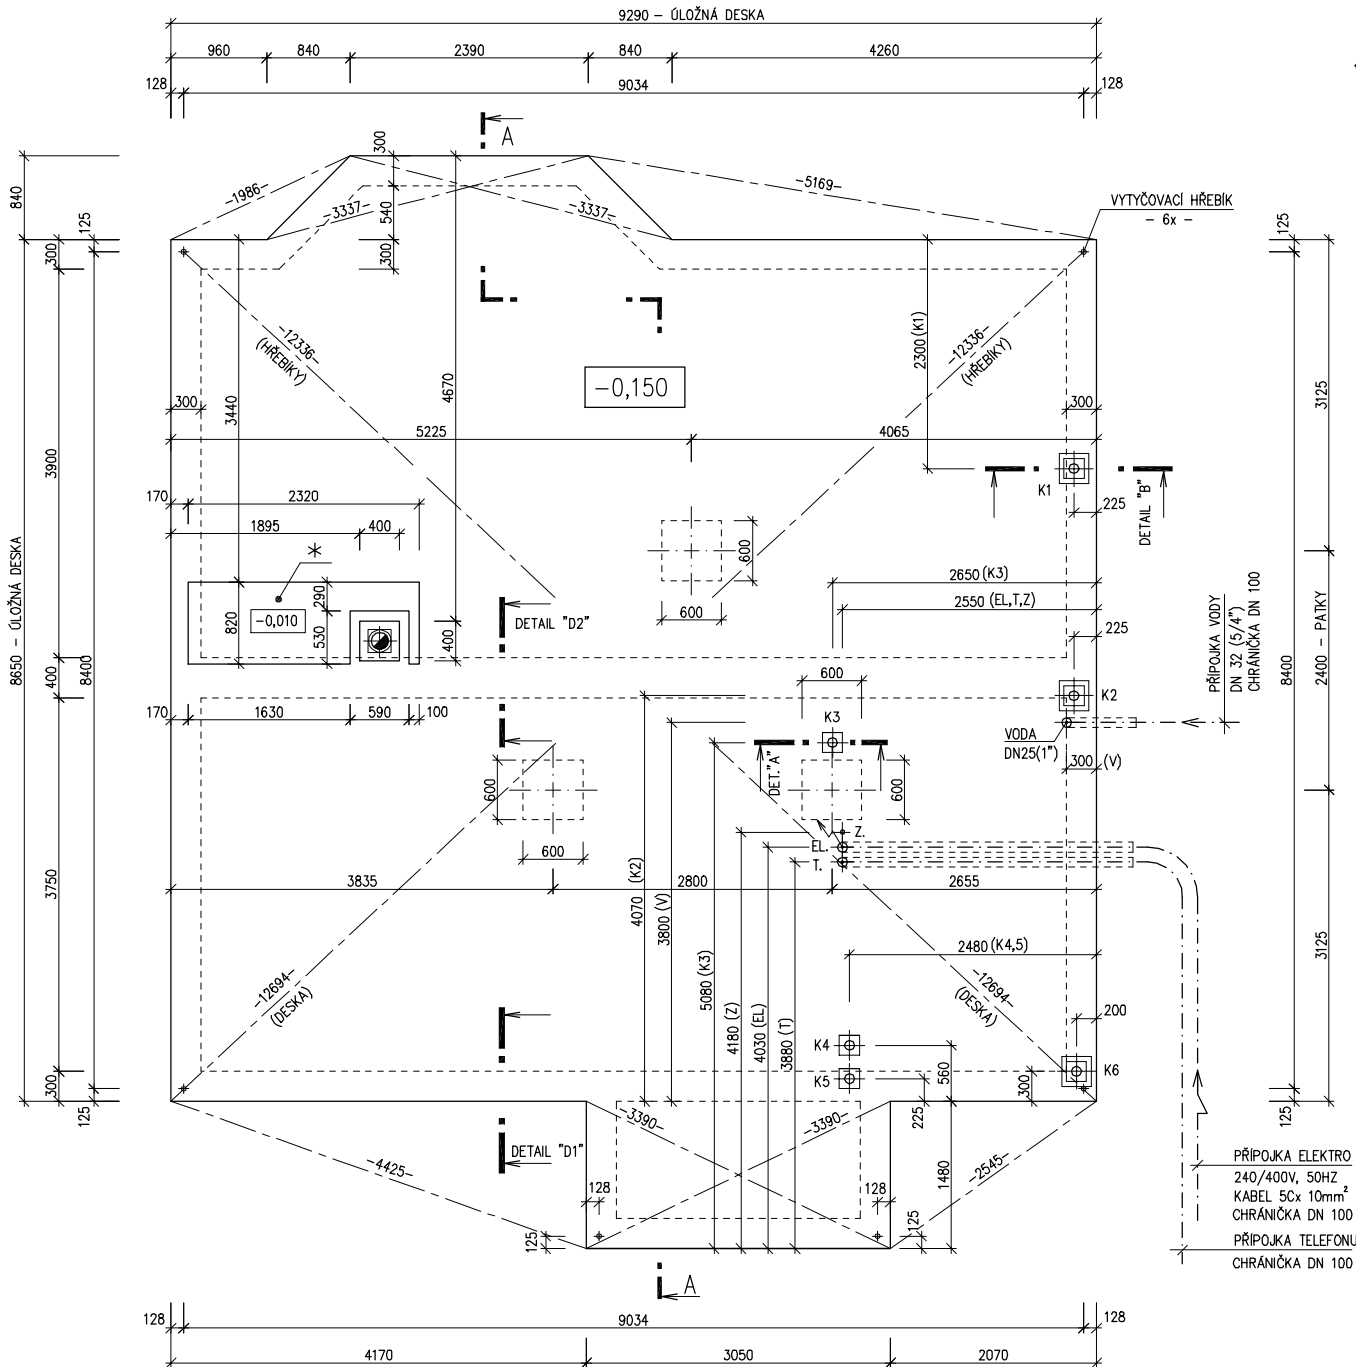

MODEL 06

Zpracovatel

Projekt

Datum: 10/2006

Číslo HS: 33 658