



# NOVA Line 75A/38° +1M

ROZTEČ VÁZNIC 2400

(RD BEZ PODSKLEPENÍ)

PŮDORYS PŘÍZEMÍ


M 1:50

TMF 150 MM

**POZNÁMKA:**

1. OBKLAD STĚN A PŘÍČEK SÁDROKARTONEM TL.12,5 mm JE PRO POTŘEBU KOTOVÁNÍ ZAOKROUHLĚN NA 12 mm.
2. TECHNICKÉ ZMĚNY JSOU VYHRAZENY

LEGENDA MÍSTNOSTI :	ČÍSLO ÚČEL MÍSTNOSTI	PLOCHA m <sup>2</sup>
101	OBÝVAČÍ POKOJ	21,72
102	KUCHYŇ + JIDELNA	20,10
103	POKOJ	14,06
104	PŘEDSÍŇ	2,72
105	ZADVĚŘÍ	3,70
106	KOUPELNA + KOTEL	6,98
OBYTNÁ PLOCHA :		54,12
PŘÍSLUŠENSTVÍ :		13,40
UŽITKOVÁ PLOCHA :		67,52
CELKOVÁ PLOCHA (PODLAHOVÁ) :		69,28

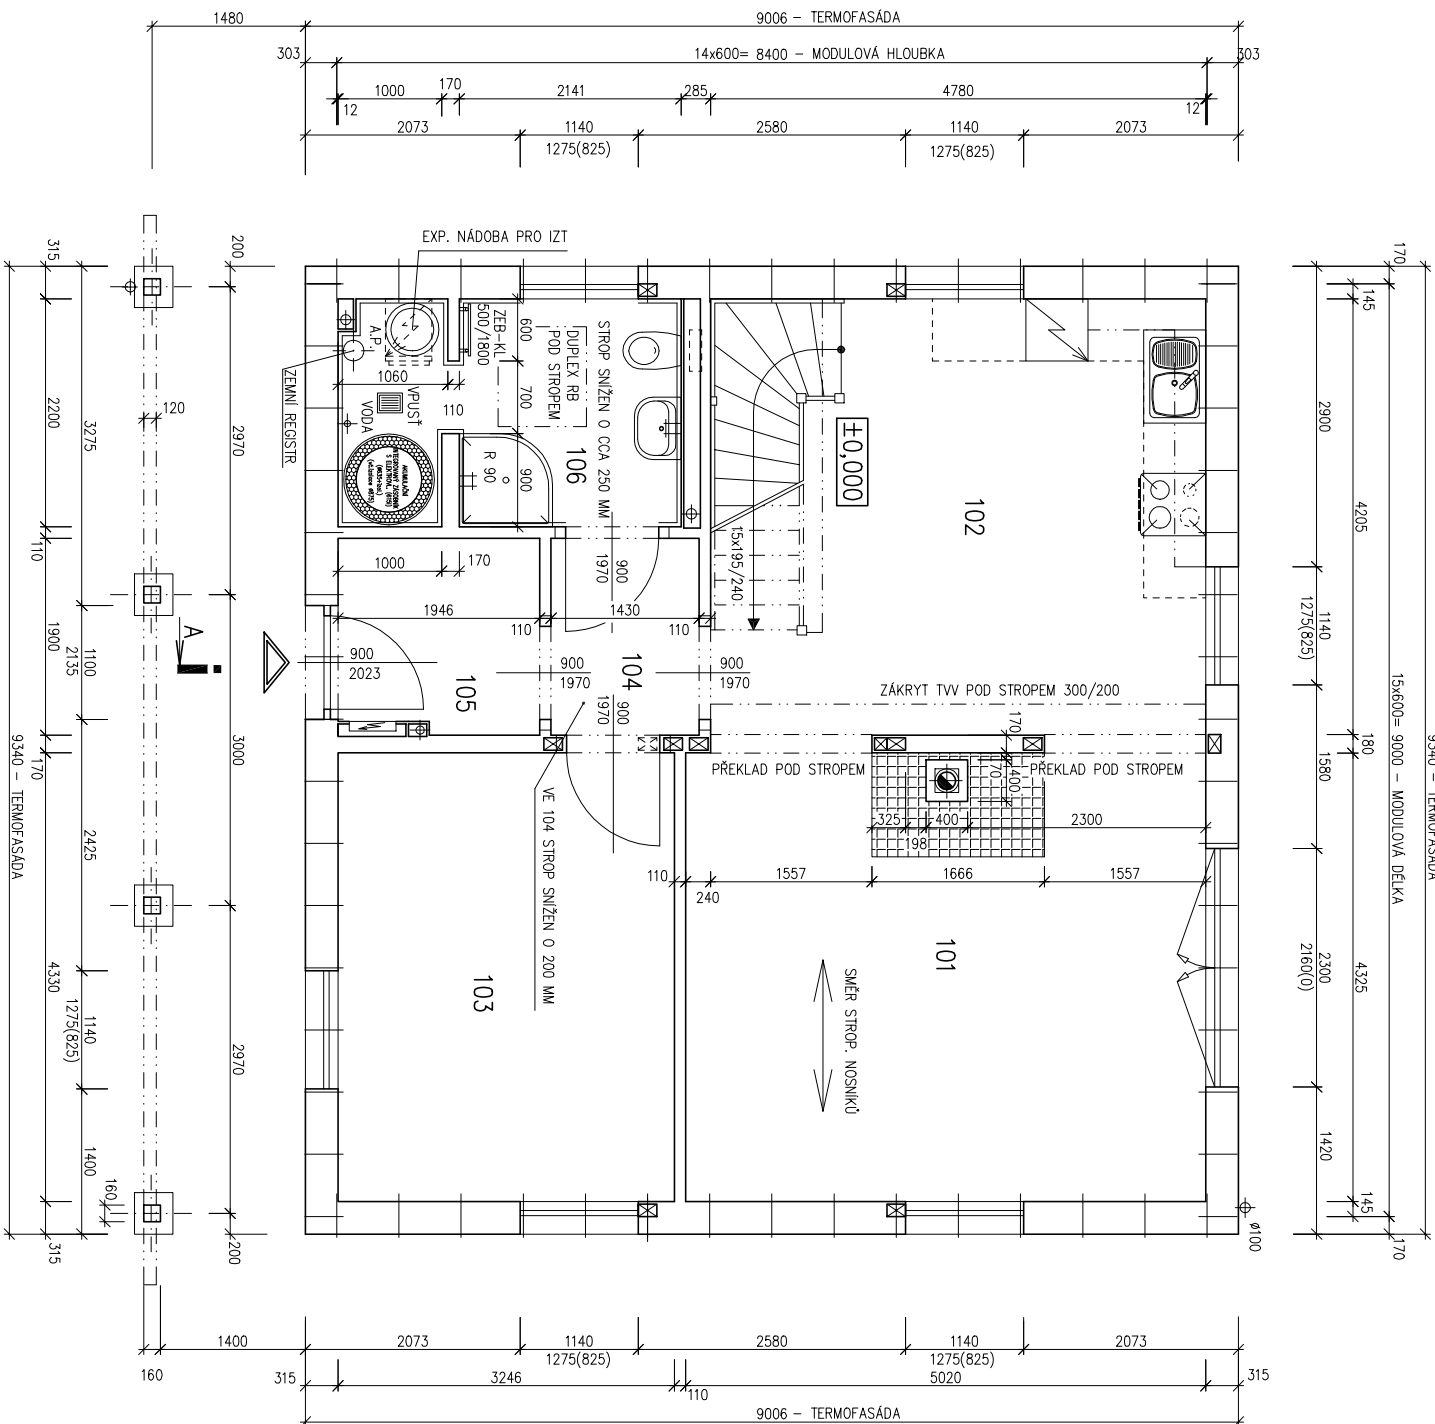

MODEL 06  
Zpracovatel



Projekt

Datum: 18.5.2006

Číslo HS: 32 803



# NOVA Line 75A/38° +1M

ROZTEČ VAZNIC 2400

(RD BEZ PODSKLEPENÍ)

PŮDORYS PODKROVÍ

M 1:50


OBKLAD PALUBKOU, IZOLACE 120 MM

## POZNÁMKA:

1. OBKLAD STĚN A PŘÍČEK SÁDROKARTONEM TL.12,5 mm JE PRO POTŘEBU KOTOVÁNÍ ZAOKROUHLÉN NA 12 mm.
2. TECHNICKÉ ZMĚNY JSOU VYHRÁZENY

## LEGENDA MÍSTNOSTI :

ČÍSLO	ÚČEL MÍSTNOSTI	PLOCHA m <sup>2</sup>	PLOCHA m <sup>2</sup>
201	CHODBA, SCHODIŠTĚ	2,78	2,78
202	DĚTSKÝ POKOJ	14,38	12,61
203	LOŽNICE	17,90	15,85
204	DĚTSKÝ POKOJ	17,90	16,08
205	KOUPELNA	10,91	10,16
	OBYTNÁ PLOCHA :		44,54
	PŘÍSLUŠENSTVÍ :		12,94
	UŽITKOVÁ PLOCHA :		57,48
	CELKOVÁ PLOCHA (PODLAHOVÁ) :		63,87

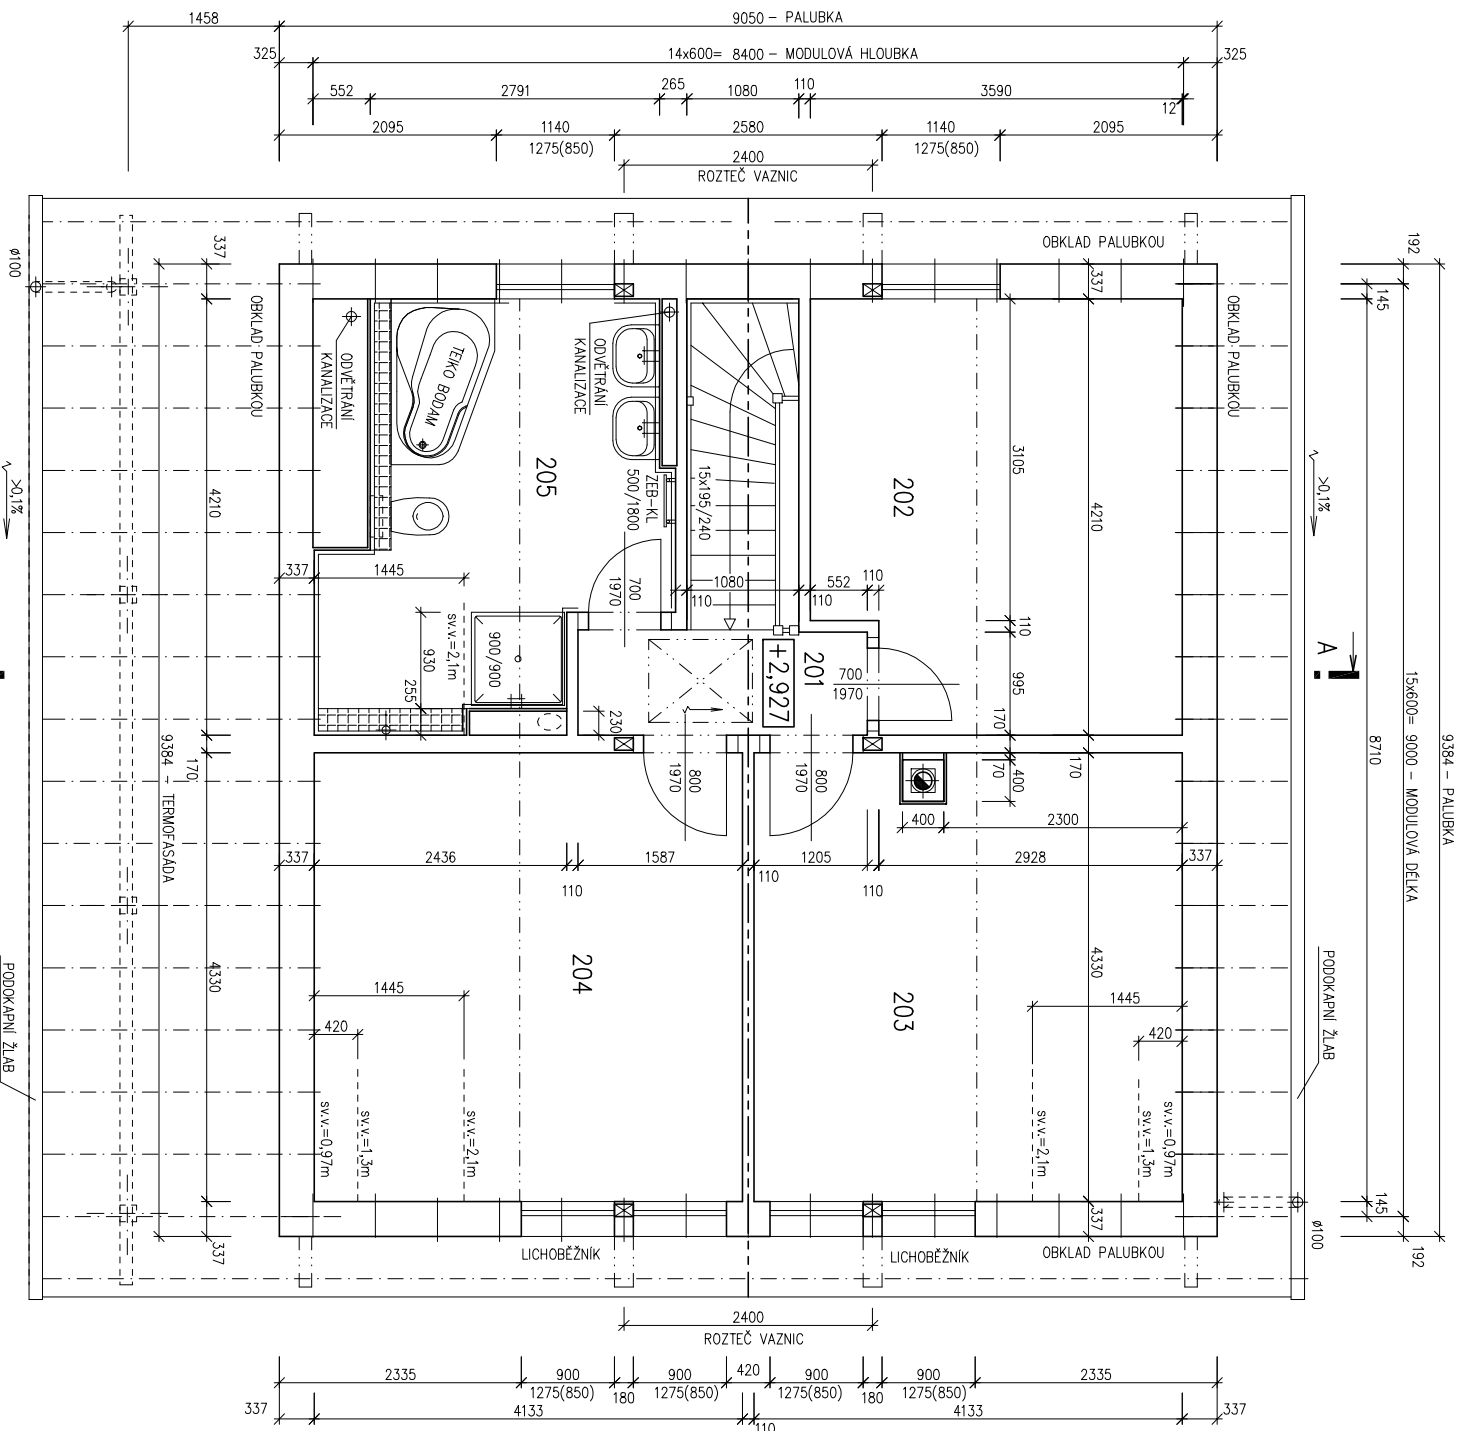

MODEL 06

Zpracovatel



Projekt

Datum: 18.5.2006

Číslo HS: 32 803




RODINNÝ DOMEK





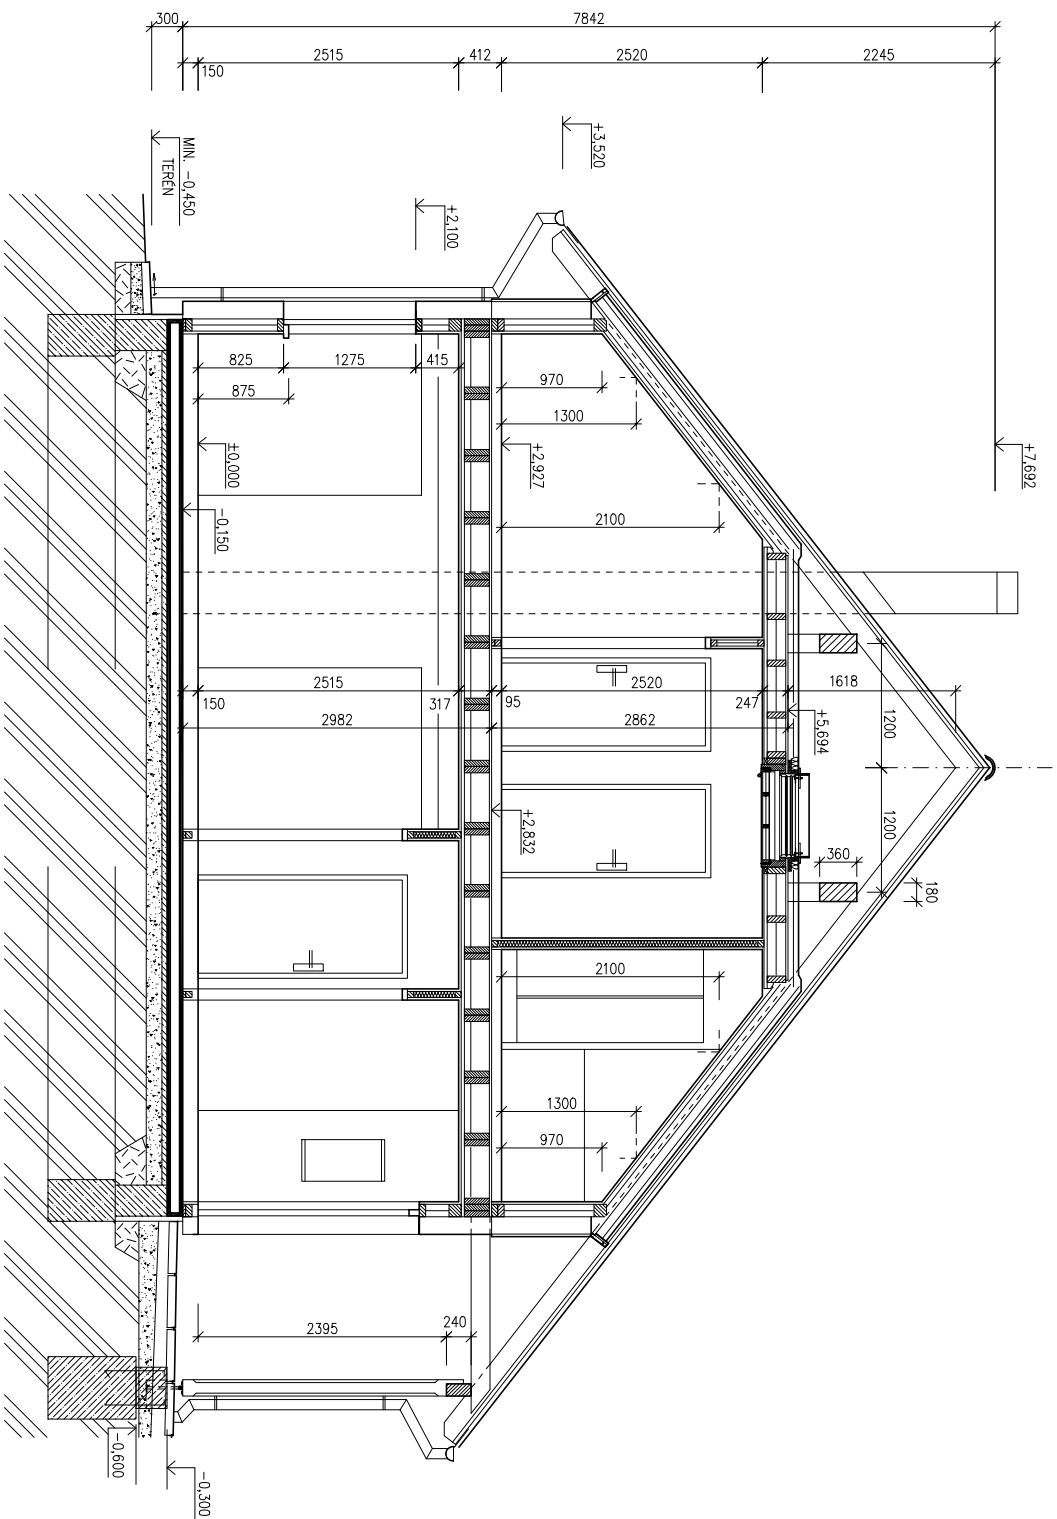


# NOVA Line 75A/38°+1M

ROZTEČ VÁZNIC 2400  
(RD BEZ PODSKLEPENÍ)

ŘEZ A-A  
M 1:50



## LEGENDA MATERIÁLU

-  ROSTLÝ TERÉN
-  ŠTĚRKOVÝ NÁSYP
-  ŽELEZOBETON
-  ZÁSYP
-  DŘEVO
-  PROSTÝ BETON
-  TĚPĚLNÁ IZOLACE

SPODNÍ STAVBA  
DODÁVKA ODBĚRATELE

MIN. -0,200  
DLAŽBA

MIN. -0,450  
TERÉN

+2,100

+3,520

+7,692

+2,922

+2,832

+5,694

-0,300

-0,600

MODEL 06

Zpracovatel




Projekt


Datum: 18.5.2006

číslo HS: 32 803


POHLED ZADNI

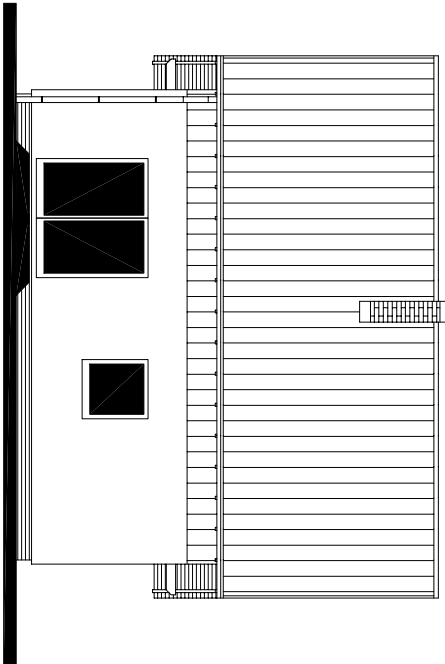


POHLED VSTUPNI

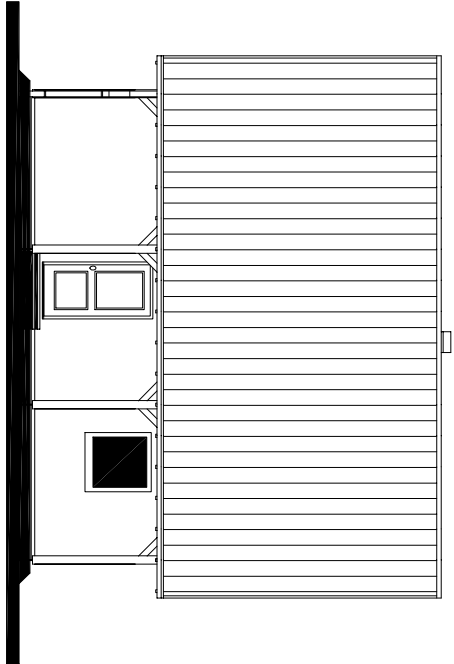

POHLED BOČNI /LEVÝ/

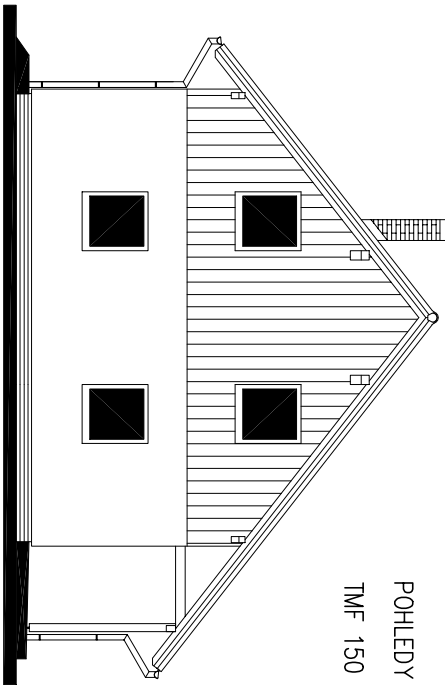

POHLED BOČNI /PRAVÝ/

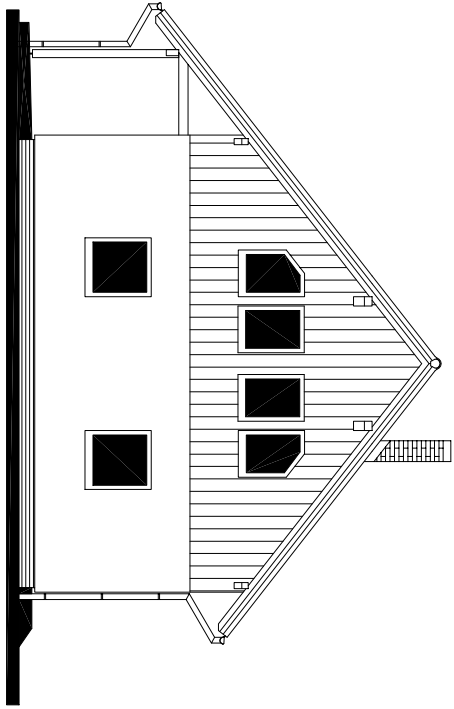

RODINNÝ DOMEK  
**NOVA Line 75A/38• +1M**  
ROZTEČ VÁZNIC 2400  
(RD BEZ PODSKLEPENÍ)

POHLEDY M 1:100  
TMF 150 MM

MODEL 06

Zpracovatel



Projekt


Datum: 18.5.2006  
číslo HS: 32 803



RODINNÝ DOMEK  
**NOVA Line 75A/38+1M**  
 (RD BEZ PODSKLEPENÍ)

ÚLOŽNÁ DESKA  
 M 1 : 50

**DETAIL ZÁKLADOVÉ PATKY**

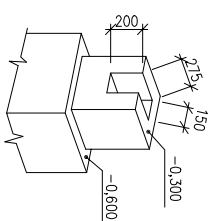

**POZNÁMKA**

OBVODOVÉ ROZMĚRY ÚLOŽNÉ DESKY  
 (BEZ VNĚJŠÍCH ÚPRAV)  
 PRAVOUHLOST STAVBY – DELKA DIAGONALY  
 OSY INSTALAČNÍCH PROSTUPŮ  
 VODOROVNOST ÚL. DESKY – MAX. VÝŠKOVÝ ROZDÍL  
 – MAX. VÝŠKOVÝ ROZDÍL  
 NA DÉLCE 2.0 m : 8 mm

ŘEZ A-A' + DETAILY PROVEDENÍ ÚLOŽNÉ DESKY – VIZ VÝKRESY Č. 011a, 012a, 013a.

Z – ZEMNĚNÍ-POZINK. PÁS TL. MIN. 3mm,  
 MIN. 100mm<sup>2</sup> SMYČKA 25m  
 (DLE ČSN 33 2000-5-54)

K1 – K8 – KANALIZACE DN 100

\* BETONOVÝ SOKL PRO KRB O VĚTŠÍ  
 HMOTNOSTI NEŽ 200 KG

\*\* ZEMNÍ REGISTR Ø200  
 DLE SPECIFIKACE AREA

MODEL 06

Zpracovatel



Projekt

Datum: 18.5.2006

číslo HS: 32 803

