



RODINNÝ DOMEK

NOVA Line 75A/38*+1M

ROZTEČ VAZNIC 2400

(RD BEZ PODSKLEPENÍ)

PŮDORYS PŘÍZEMÍ

M 1:50

POZNÁMKA:

1. OBKLAD STĚN A PŘÍČEK SÁDROKARTONEM TL.12,5 mm
JE PRO POTŘEBU KÓTOVÁNÍ ZAOKROUHLN NA 12 mm.
2. ZAŘIZOVACÍ PŘEDMĚTY A KONSTRUKCE ZAKRESLENÉ
ČÁRKOVANĚ NEJSOU SOUČÁSTÍ ZÁKLADNÍ DODÁVKY RD
3. TECHNICKÉ ZMĚNY JSOU VYHAZENY

LEGENDA MÍSTNOSTÍ :

ČÍSLO	ÚČEL MÍSTNOSTI	PLOCHA m ²	
101	CHODBA-SCHODIŠTĚ	14,57	13,15
102	KUCHYŇ	9,32	9,32
103	OBÝVACÍ POKOJ	30,94	30,94
104	POKOJ	10,44	10,44
105	KOUPELNA	4,81	4,81
106	WC	1,34	1,34
107	GARÁŽ	18,70	18,70
108	SPÍŽ	1,25	1,25
OBYTNÁ PLOCHA :		41,38	
PŘÍSLUŠENSTVÍ :		48,57	
UŽITKOVÁ PLOCHA :		89,95	
CELKOVÁ PLOCHA (PODLAHOVÁ) :		91,37	

MODEL 05


Zpracovatel



Projekt

Datum: 11/2005


Číslo HS: 33565

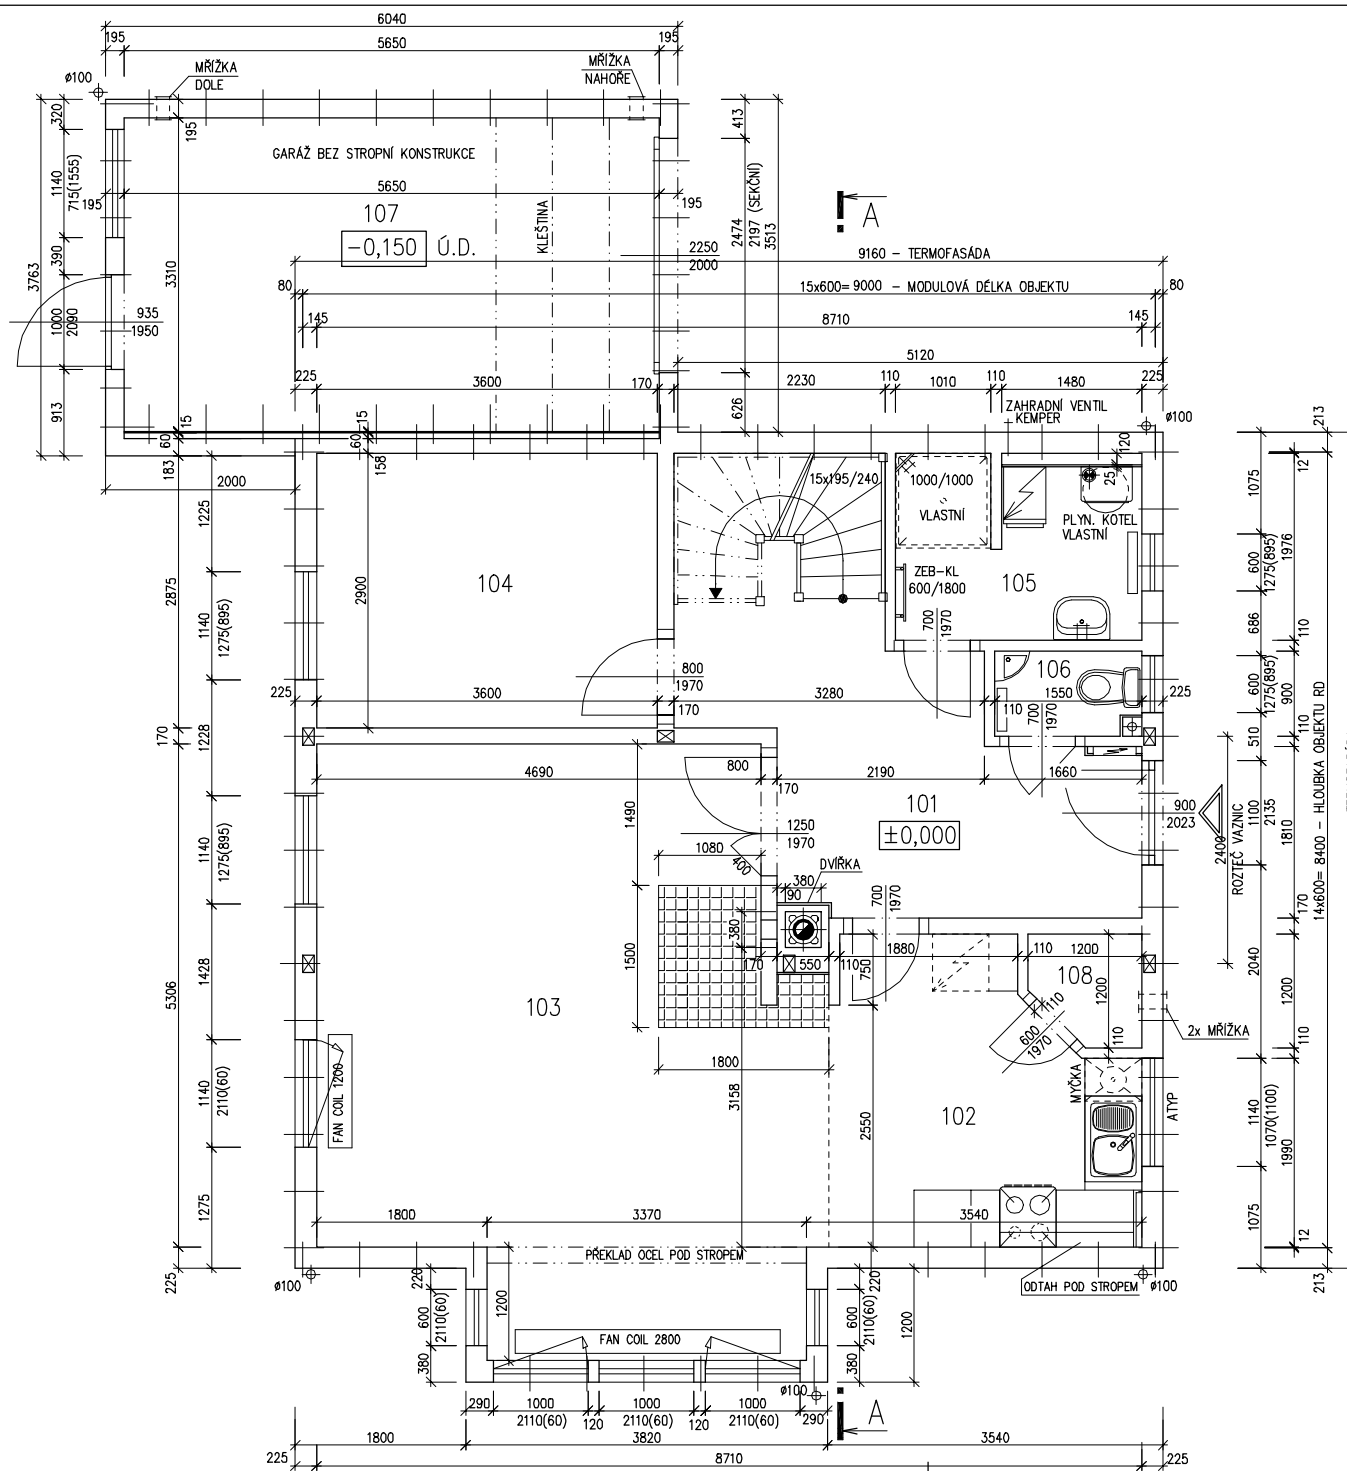



RODINNÝ DOMEK

NOVA Line 75A/38*+1M

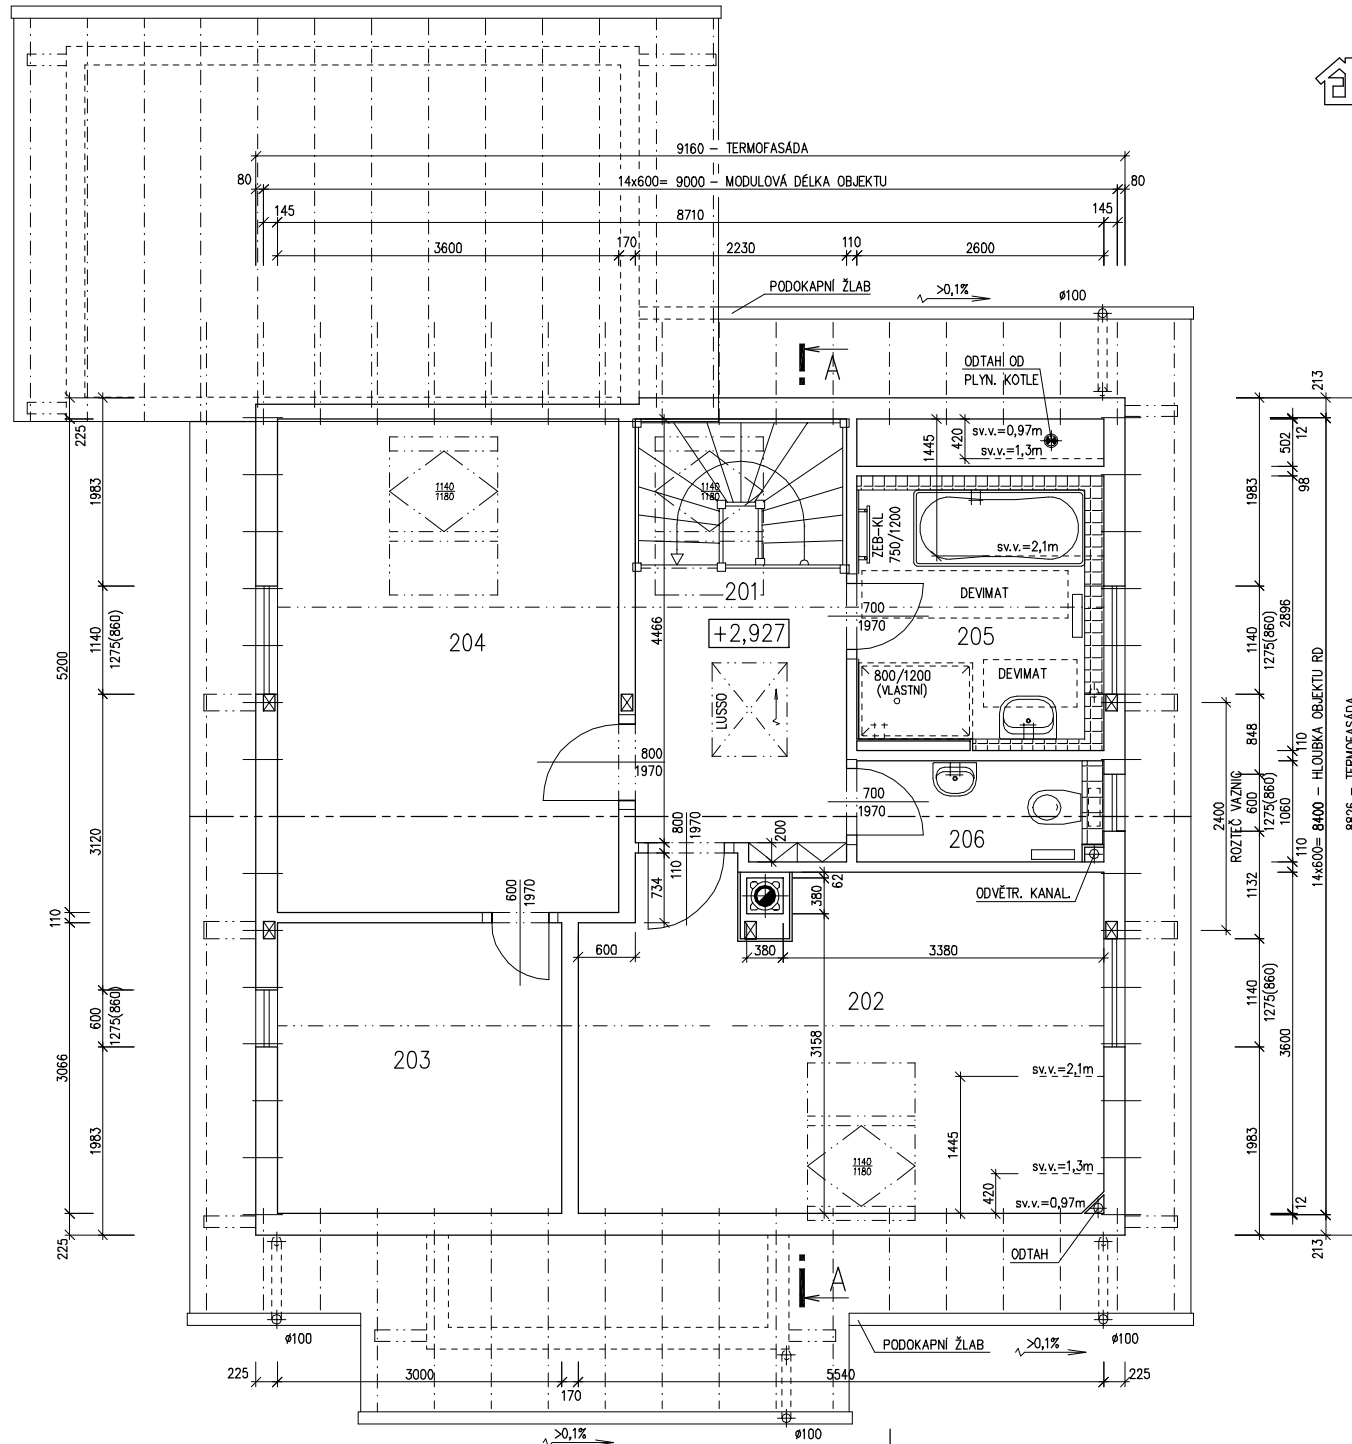ROZTEČ VAZNIC 2400
(RD BEZ PODSKLEPENÍ)PŮDORYS PODKROVÍ
M 1:50

POZNÁMKA:

- OBKLAD STĚN A PŘÍČEK SÁDROKARTONEM TL12,5 mm JE PRO POTŘEBU KÓTOVÁNÍ ZAKROUHLNĚN NA 12 mm.
- ZARÍZOVACÍ PŘEDMĚTY A KONSTRUKCE ZAKRESLENÉ ČÁRKOVANĚ NEJSOU SOUČÁSTÍ ZÁKLADNÍ DODÁVKY RD
- TECHNICKÉ ZMĚNY JSOU VYHRAZENY

LEGENDA MÍSTNOSTÍ :

ČÍSLO	ÚČEL MÍSTNOSTI	PLOCHA m ²	
201	CHODBA-SCHODIŠTĚ	6,69	6,69
202	POKOJ	19,40	17,10
203	ŠATNA	9,20	7,94
204	POKOJ	18,72	17,21
205	KOUPELNA	6,29	6,29
205	WC	2,52	2,52

OBYTNÁ PLOCHA :

34,31

PŘÍSLUŠENSTVÍ :

23,44

UŽITKOVÁ PLOCHA :

57,75

CELKOVÁ PLOCHA (PODLAHOVÁ) :

62,82

MODEL 05


Zpracovatel

Projekt
Datum: 11/2005
Číslo HS: 33565



RODINNÝ DOMEK

NOVA Line 75A/38*+1M

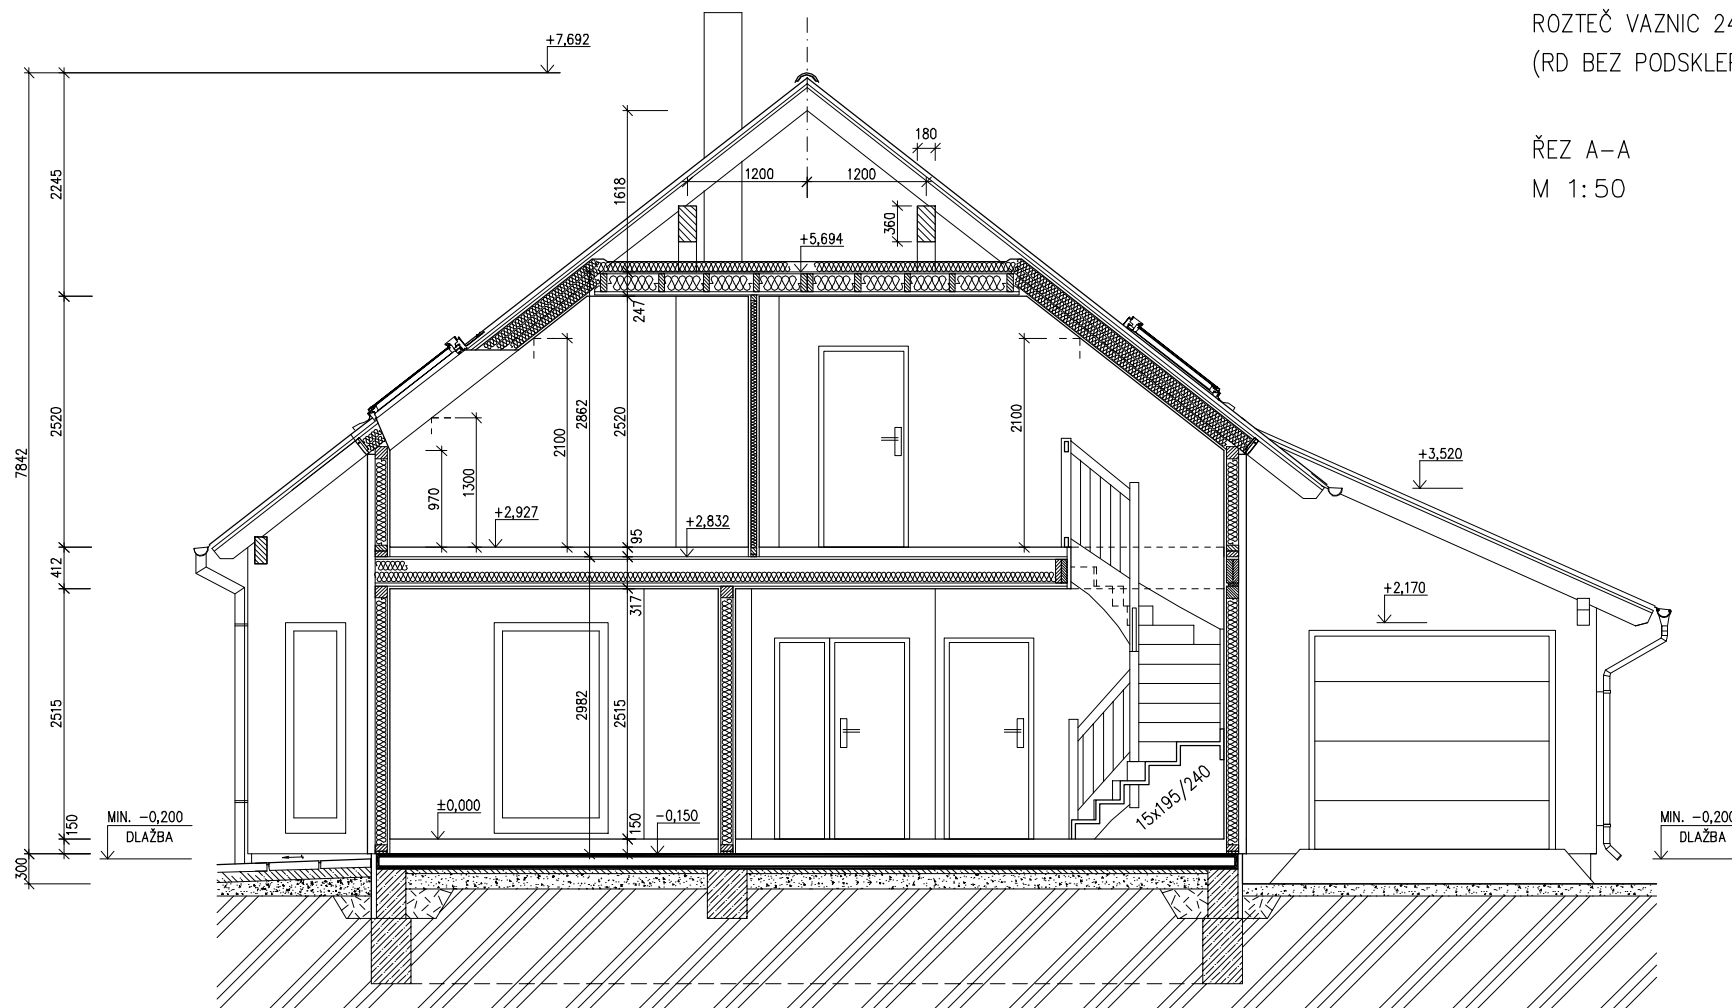ROZTEČ VAZNIC 2400
(RD BEZ PODSKLEPENÍ)ŘEZ A-A
M 1:50

LEGENDA MATERIÁLU

-  ROSTLÝ TERÉN
-  ŠTĚRKOVÝ NÁSYP
-  ZÁSYP
-  ŽELEZOBETON
-  PROSTÝ BETON
-  DŘEVO
-  TEPELNÁ IZOLACE

SPODNÍ STAVBA
DODÁVKA ODBĚRATELE

MODEL 05

Zpracovatel



Projekt

Datum: 11/2005

Číslo HS: 33565




RODINNÝ DOMEK
NOVA Line 75A/38°+1M

ROZTEČ VAZNIC 2400
(RD BEZ PODSKLEPENÍ)

POHLEDY M 1:100


POHLED BOČNÍ /PRAVÝ/

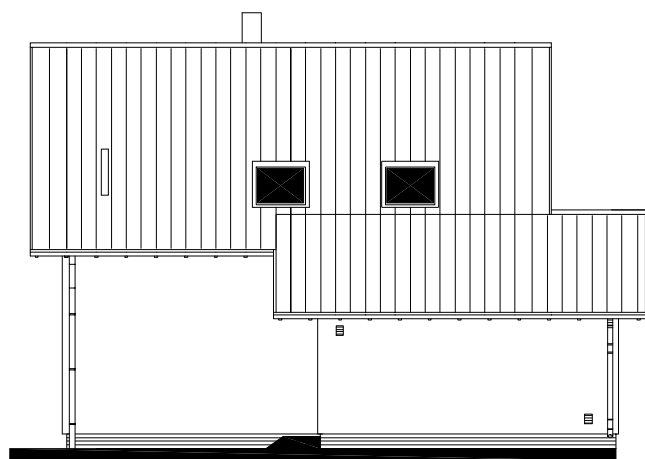

POHLED VSTUPNÍ



POHLED BOČNÍ /LEVÝ/

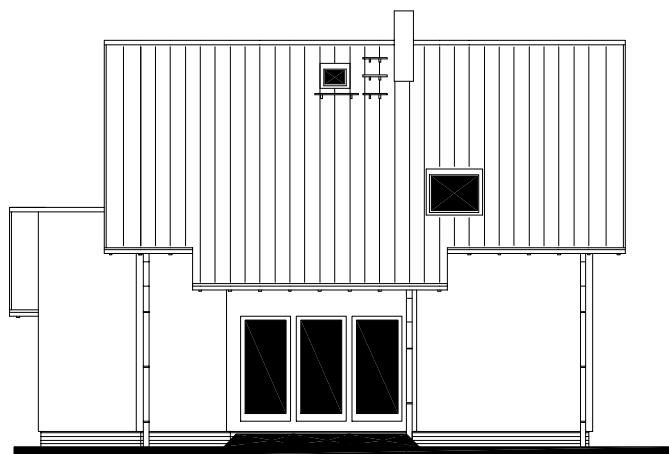

POHLED ZADNÍ



MODEL 05

Zpracovatel



Projekt

Datum: 10/2005

Číslo HS: 33565




RODINNÝ DOMEK

NOVA Line 75A/38°+1M

(RD BEZ PODSKLEPENÍ)

ÚLOŽNÁ DESKA

M 1 : 50

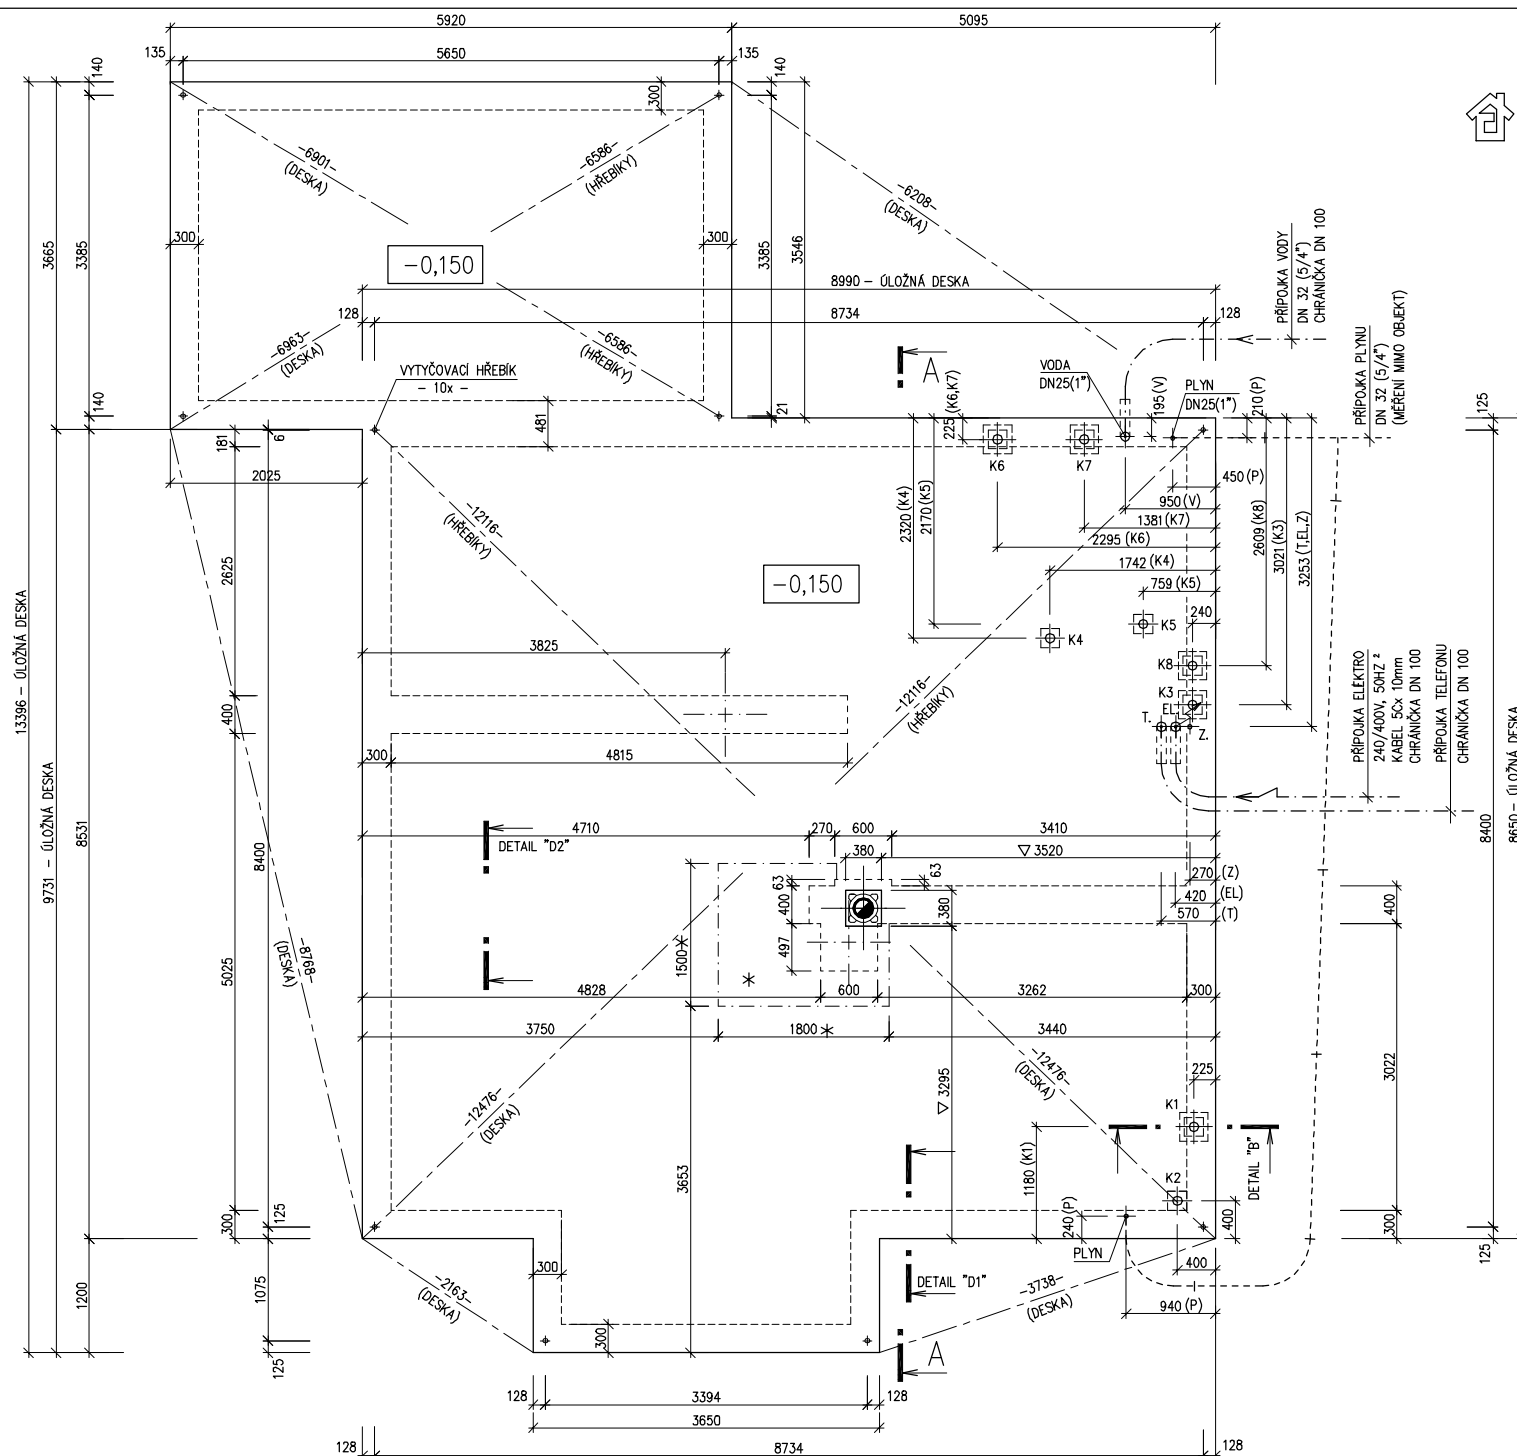

POZNÁMKY

OBVODOVÉ ROZMĚRY ÚLOŽNÉ DESKY (BEZ VNĚJŠÍCH ÚPRAV)	: +15 mm
PRAVOÚHLOST STAVBY – DÉLKA DIAGONÁL	: - 0 mm
OSY INSTALAČNÍCH PROSTUPŮ	: +20 mm
VODOROVNOST ÚL. DESKY – MAX. VÝŠKOVÝ ROZDÍL	: ±15 mm
– MAX. VÝŠKOVÝ ROZDÍL NA DÉLCE 2,0 m	: 8 mm

ŘEZ A-A' + DETAILY PROVEDENÍ ÚLOŽNÉ DESKY – VIZ VÝKRESY Č. 011a, 012a, 013a.

VÝVOD PLYNU JE INFORMATIVNÍ – JEHO PROVEDENÍ ŘEŠÍ DLE MÍSTNÍCH PODMÍNEK PROJEKTANT ODBĚRATELE.

Z – ZEMĚNĚNÍ-POŽINK. PÁS TL. MIN. 3mm, MIN. 100mm², SMÝČKA 25m (DLE ČSN 33 2000-5-54)

K1 – K8 – KANALIZACE DN 100

* BETONOVÝ SOKL PRO KRB O VĚTŠÍ HMOTNOSTI NEŽ 200 KG

▽ KOMÍN – UMÍSTĚNÍ NA ZÁKLADOVÉ DESCE

MODEL 05

Zpracovatel



Projekt

Datum: 11/2005

Číslo HS: 33565