



RODINNÝ DOMEK

## RD PREMIO 75A/38°-SP

ROZTEČ VAZNIC 2400

(RD BEZ PODSKLEPENÍ)

## PŮDORYS PŘÍZEMÍ

M 1:50

## POZNÁMKA:

1. OBKLAD STĚN A PŘÍČEK SÁDROKARTONEM TL.12,5 mm  
JE PRO POTŘEBU KÓTOVÁNÍ ZAOKROUHLĚN NA 12 mm.
2. ZAŘÍZOVACÍ PŘEDMĚTY A KONSTRUKCE ZAKRESLENÉ  
ČÁRKOVANĚ NEJSOU SOUČÁSTÍ ZÁKLADNÍ DODÁVKY RD
3. TECHNICKÉ ZMĚNY JSOU VYHRÁZENY

## LEGENDA MÍSTNOSTI :


ČÍSLO	ÚČEL MÍSTNOSTI	PLOCHA m <sup>2</sup>	
101	ZÁDVEŘÍ	2,63	2,63
102	TECHNICKÁ MÍSTNOST	3,16	3,16
103	CHODBA – SCHODIŠTĚ	7,57	5,91
104	POKOJ	14,36	14,36
105	OBÝVACÍ POKOJ	23,58	23,58
106	KUCHYŇ	7,26	7,26
107	KOUPELNA, WC	4,82	4,82

OBYTNÁ PLOCHA : 37,94

PŘÍSLUŠENSTVÍ : 23,78

UŽITKOVÁ PLOCHA : 61,72

CELKOVÁ PLOCHA (PODLAHOVÁ) : 63,38

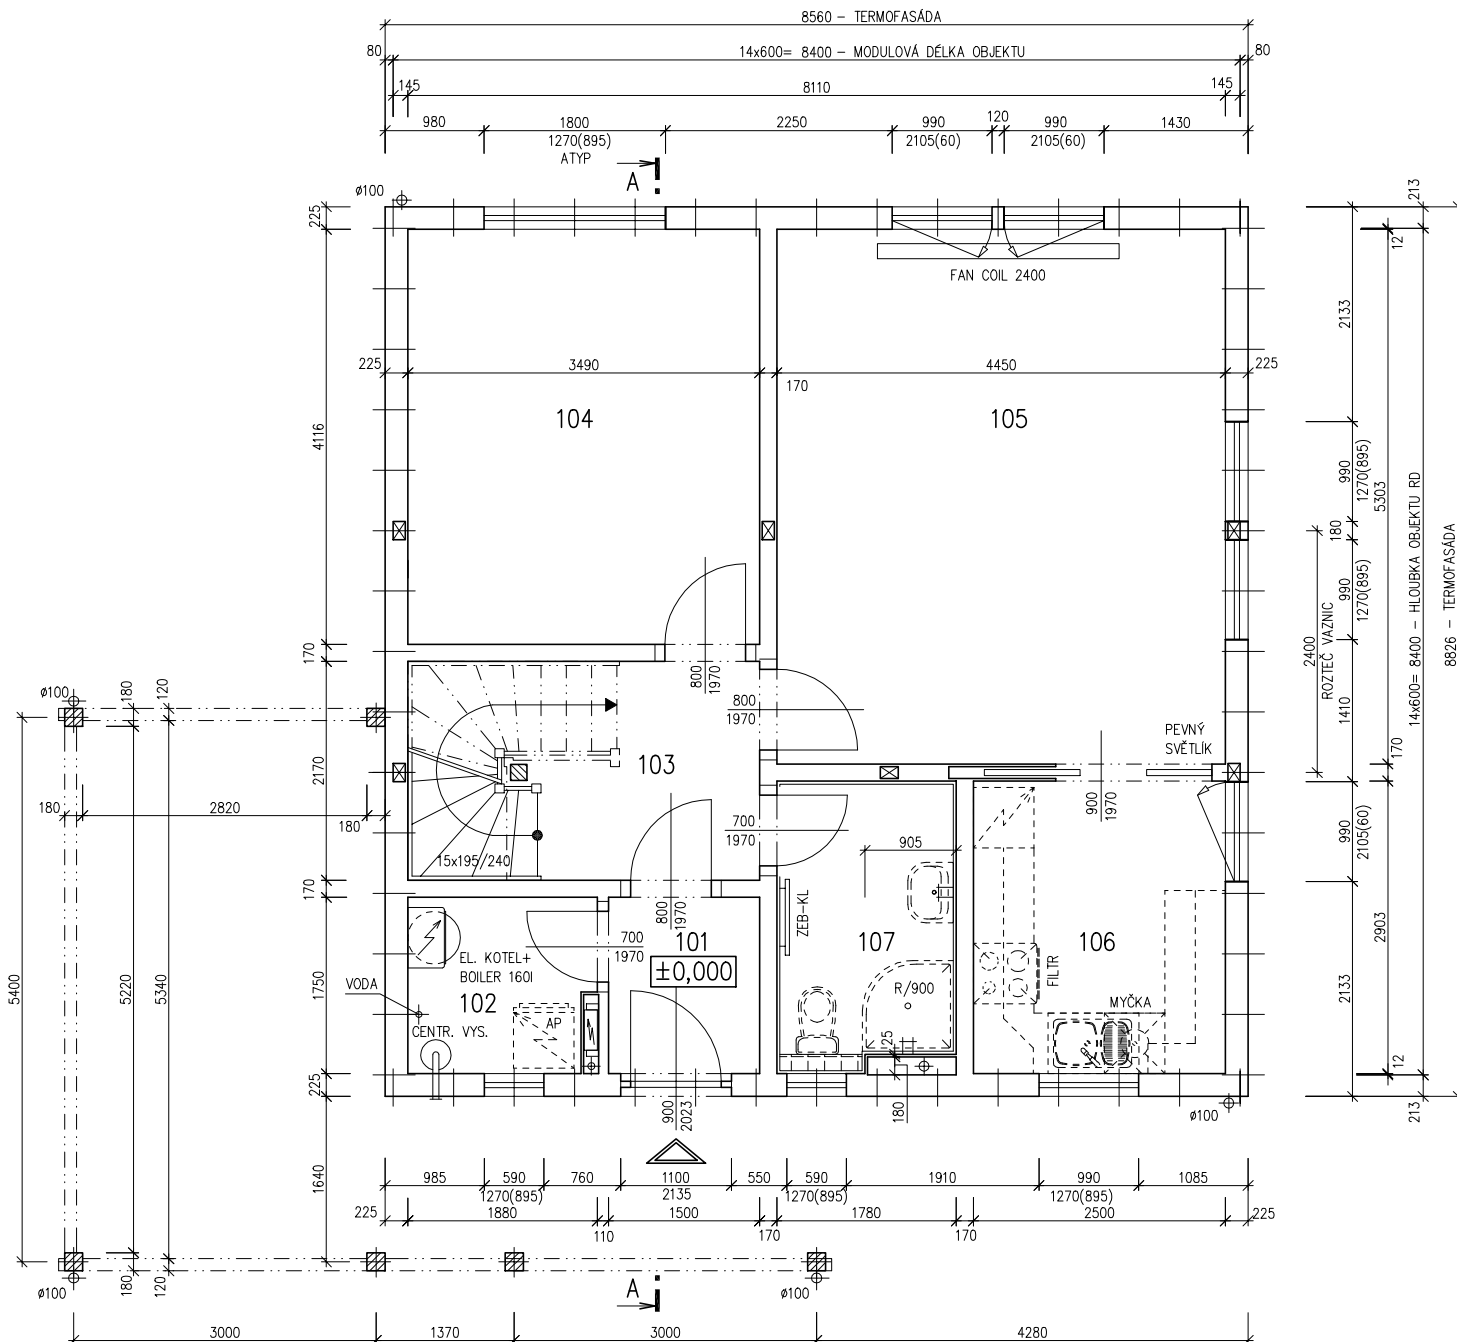75 02 3340  
ZMĚNA 04/2004

Zpracovatel

Projekt

Datum: 03/2004

Číslo HS: 32 420



RODINNÝ DOMEK

## RD PREMIO 75A/38°-SP

ROZTEČ VAZNIC 2400  
(RD BEZ PODSKLEPENÍ)

PŮDORYS PODKROVÍ

M 1:50


## POZNÁMKA:

1. OBKLAD STĚN A PŘÍČEK SÁDROKARTONEM TL.12,5 mm JE PRO POTŘEBU KÓTOVÁNÍ ZAOKROUHLN NA 12 mm.
2. ZAŘÍZOVACÍ PŘEDMĚTY A KONSTRUKCE ZAKRESLENÉ ČÁRKOVANĚ NEJSOU SOUČÁSTÍ ZÁKLADNÍ DODÁVKY RD
3. TECHNICKÉ ZMĚNY JSOU VYHRÁZENY

## LEGENDA MÍSTNOSTI :

ČÍSLO	ÚČEL MÍSTNOSTI	PLOCHA m <sup>2</sup>	
201	CHODBA, SCHODIŠTĚ	8,31	8,31
202	POKOJ	14,57	13,11
203	LOŽNICE	18,58	16,71
204	LOŽNICE	11,30	10,25
205	KOUPELNA, WC	6,59	5,87
206	ŠATNA	3,40	2,61

OBYTNÁ PLOCHA :	40,07
PŘÍSLUŠENSTVÍ :	16,79
UŽITKOVÁ PLOCHA :	56,86
CELKOVÁ PLOCHA (PODLAHOVÁ) :	62,75

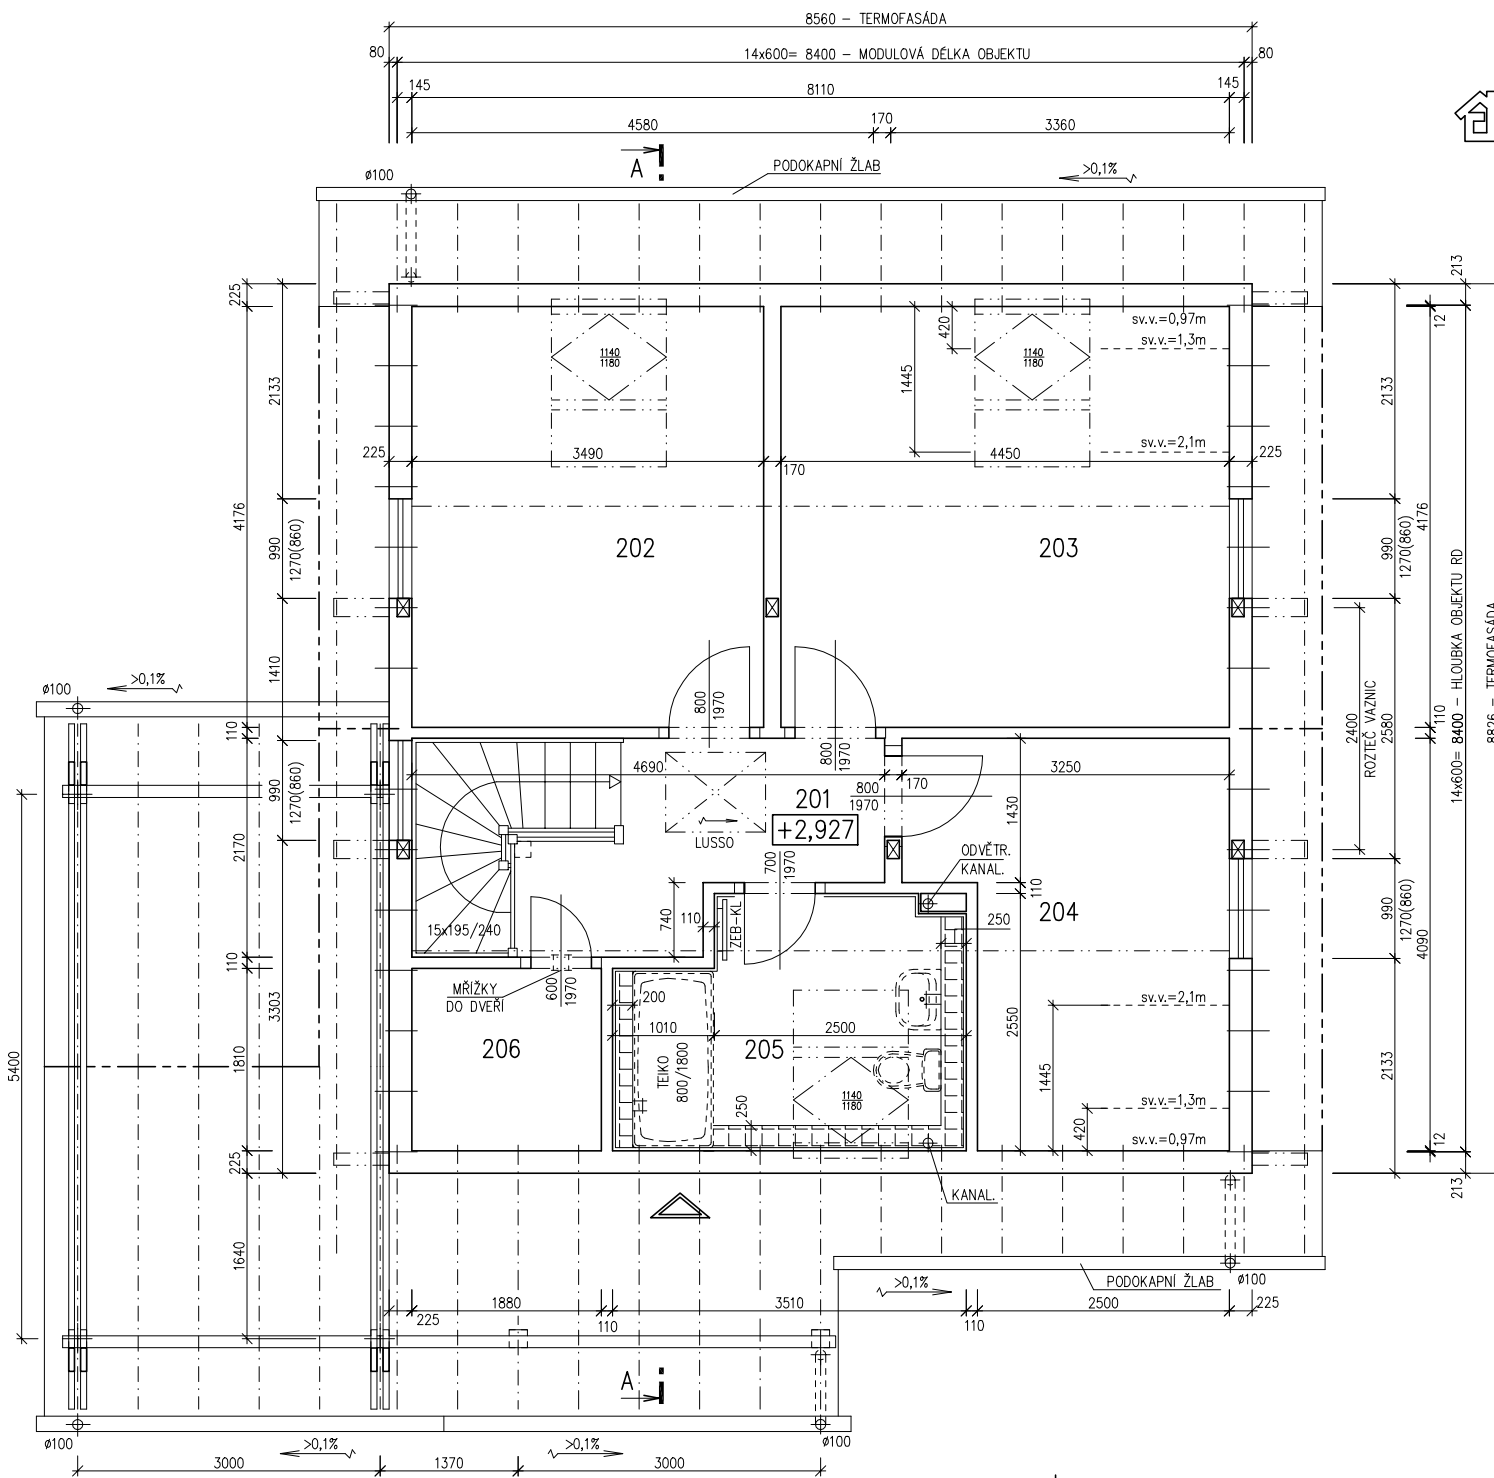

75 05 3340  
ZMĚNA 04/2004

Zpracovatel

Projekt

Datum: 03/2004


Číslo HS: 32 420




RODINNÝ DOMEK  
**RD PREMIO 75A/38°-SP**  
ROZTEČ VÁZNIC 2400  
(RD BEZ PODSKLEPENÍ)

POHLEDY M 1:100


POHLED ZAHRADNÍ

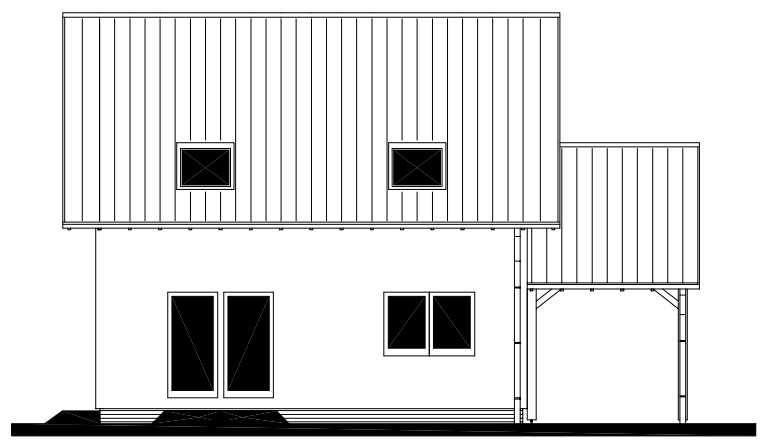

POHLED LEVÝ

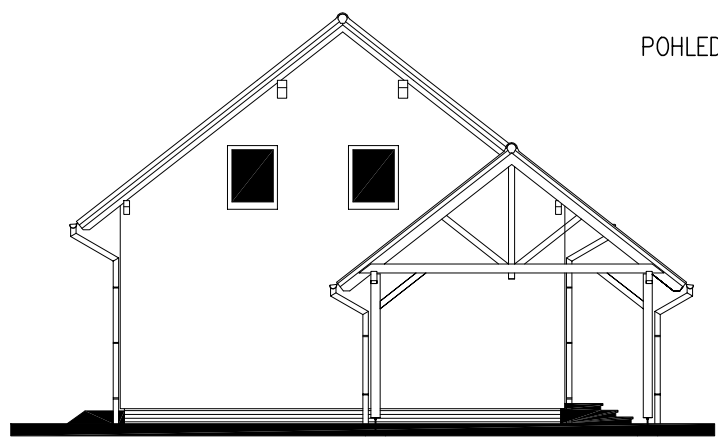

POHLED VSTUPNÍ

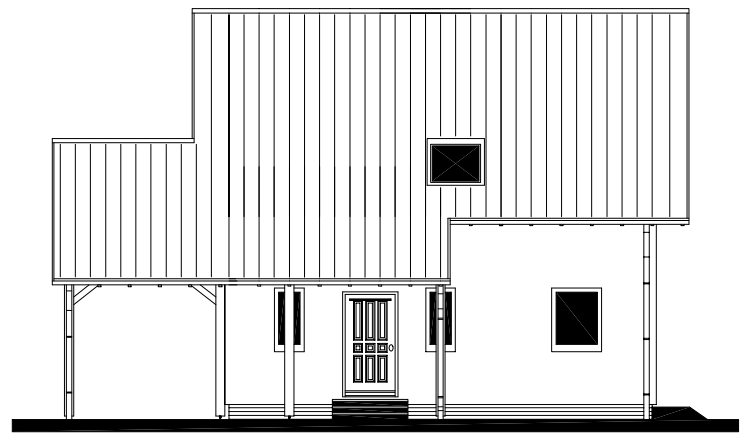

POHLED PRAVÝ



75 08 3340  
ZMĚNA 04/2004


Zpracovatel  
  
Projekt  
Datum: 03/2004  
Číslo HS: 32 420



RODINNÝ DOMEK  
**RD PREMIO 75A/38°-SP**  
 (RD BEZ PODSKLEPENÍ)

ÚLOŽNÁ DESKA  
 M 1 : 50

DETAIL ZÁKLADOVÉ PATKY

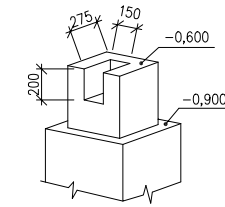

POZNÁMKA

- OBVODOVÉ ROZMĚRY ÚLOŽNÉ DESKY : +15 mm
- (BEZ VNĚJŠÍCH ÚPRAV) : - 0 mm
- PRÁVOÚHLOST STAVBY - DÉLKA DIAGONÁLY : +20 mm
- OSY INSTALAČNÍCH PROSTUPŮ : ±15 mm
- VODOROVNOST ÚL. DESKY - MAX. VÝŠKOVÝ ROZDÍL : 15 mm
- MAX. VÝŠKOVÝ ROZDÍL NA DÉLCE 2,0 m : 8 mm

ŘEZ A-A' + DETAILS PROVEDENÍ ÚLOŽNÉ DESKY - VIZ VÝKRESY Č. 011a, 012a, 013a.

\* ZEMNĚNÍ-POZINK. PÁS TL. MIN. 3mm, MIN. 100mm<sup>2</sup>, SMYČKA 25mm, VÝVOD 100mm NAD ÚLOŽNOU DESKU (DLE ČSN 33 2000-5-54)

K1 - K6 - KANALIZACE DN 100

