


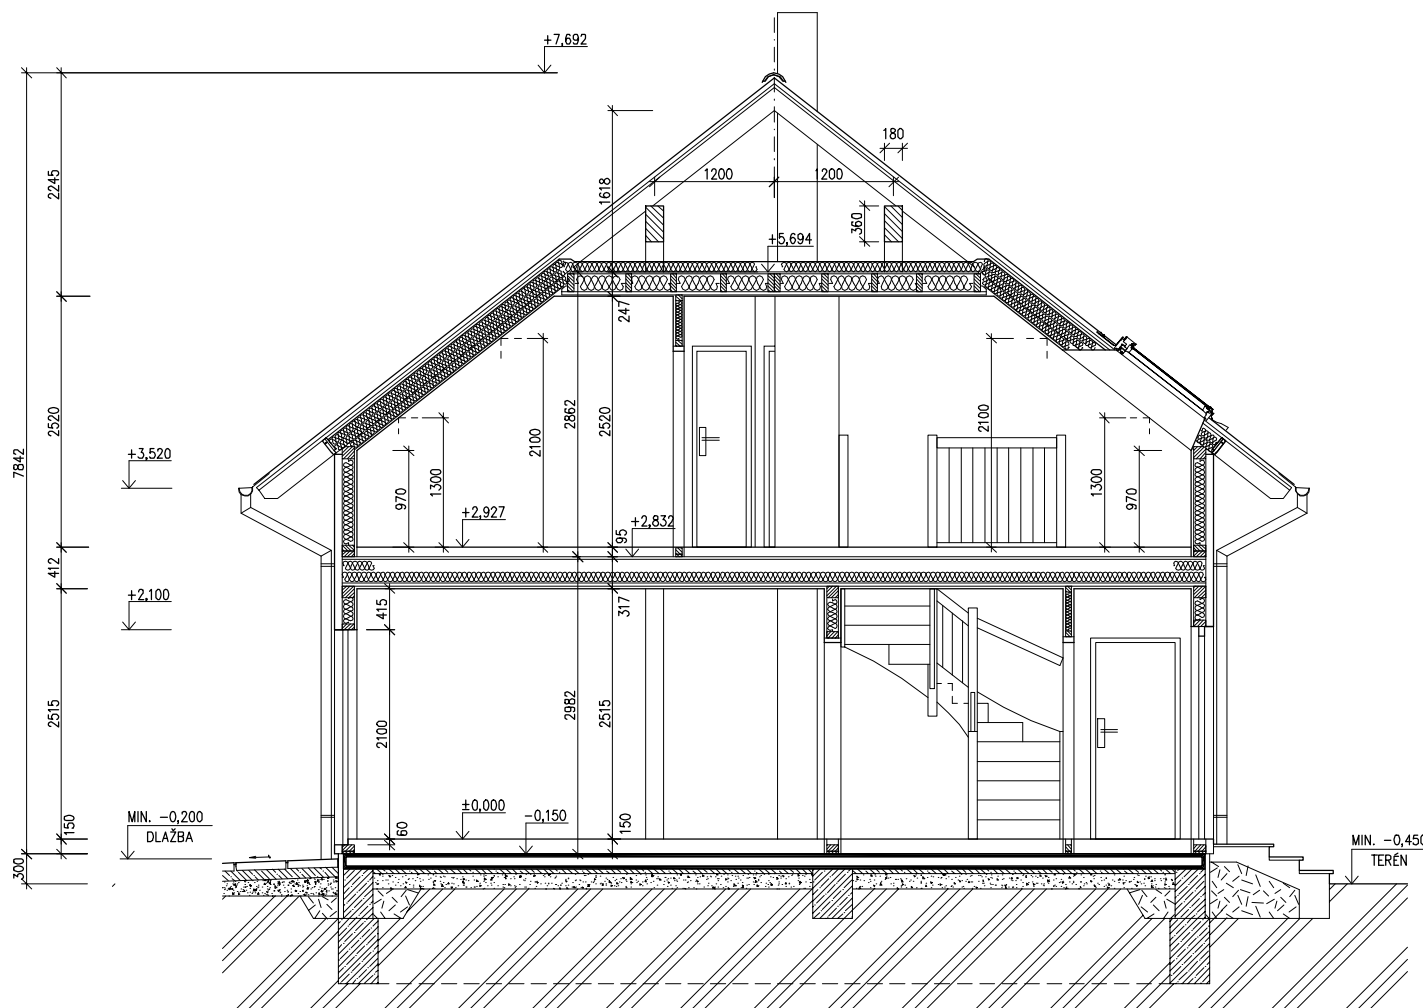

RODINNÝ DOMEK

NOVA Line 75A/38°

ROZTEČ VAZNIC 2400
(RD BEZ PODSKLEPENÍ)ŘEZ A-A
M 1:50

LEGENDA MATERIÁLU

-  ROSTLÝ TERÉN
-  ŠTĚRKOVÝ NÁSYP
-  ZÁSYP
-  ŽELEZOBETON
-  PROSTÝ BETON
-  DŘEVO
-  TEPelná IZOLACE

SPODNÍ STAVBA
DODÁVKA ODBĚRATELE

MODEL 06

Zpracovatel



Projekt

Datum: 02/05/2007

Číslo HS: 32 542

v.č. : 008



RODINNÝ DOMEK


NOVA Line 75A/38°

ROZTEČ VAZNIC 2400

(RD BEZ PODSKLEPENÍ)

POHLEDY M 1:100


POHLED JIŽNÍ

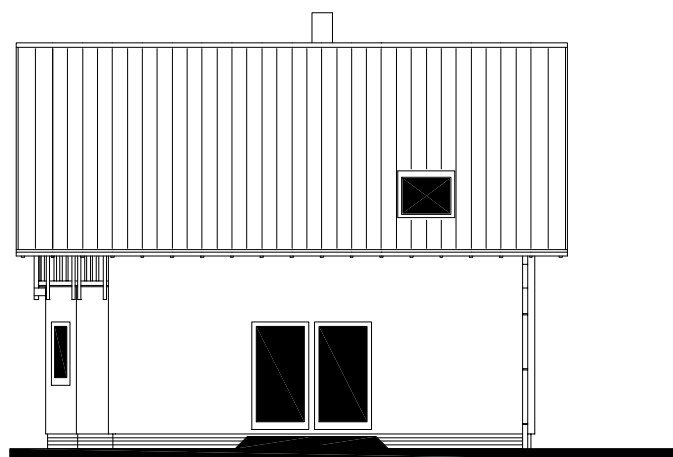

POHLED VÝCHODNÍ



POHLED SEVERNÍ

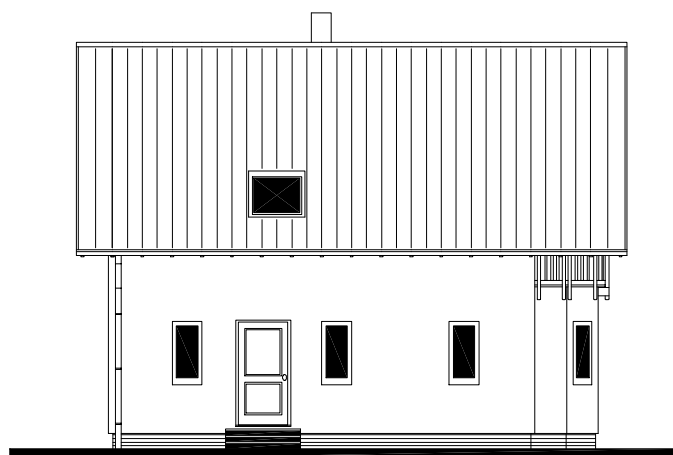

POHLED ZÁPADNÍ



MODEL 06

Zpracovatel



Projekt

Datum: 02/05/2007

Číslo HS: 32 542

