



RODINNÝ DOMEK

NOVA Line 75A/38°

ROZTEČ VAZNIC 2400

(RD BEZ PODSKLEPENÍ)

PŮDORYS PŘÍZEMÍ

M 1:50


POZNÁMKA:

1. OBKLAD STĚN A PŘÍČEK SÁDROKARTONEM TL.12,5 mm
JE PRO POTŘEBU KÓTOVÁNÍ ZAOKROUHLN NA 12 mm.
2. TECHNICKÉ ZMĚNY JSOU VYHRAZENY

LEGENDA MÍSTNOSTI :

ČÍSLO	ÚČEL MÍSTNOSTI	PLOCHA m ²	
101	OBÝVACÍ POKOJ	25,08	25,08
102	KUCHYŇ	9,87	9,87
103	CHODBA	8,13	6,40
104	KOUPELNA, WC - HOST	4,86	4,86
105	TECH. MÍSTNOST	2,75	2,75
106	POKOJ HOSTŮ	14,01	14,01
107	SPÍŽ	1,34	1,34
108	ZÁDVEŘÍ		

OBYTNÁ PLOCHA :	39,09
PŘÍSLUŠENSTVÍ :	25,22
UŽITKOVÁ PLOCHA :	64,31
CELKOVÁ PLOCHA (PODLAHOVÁ) :	66,04

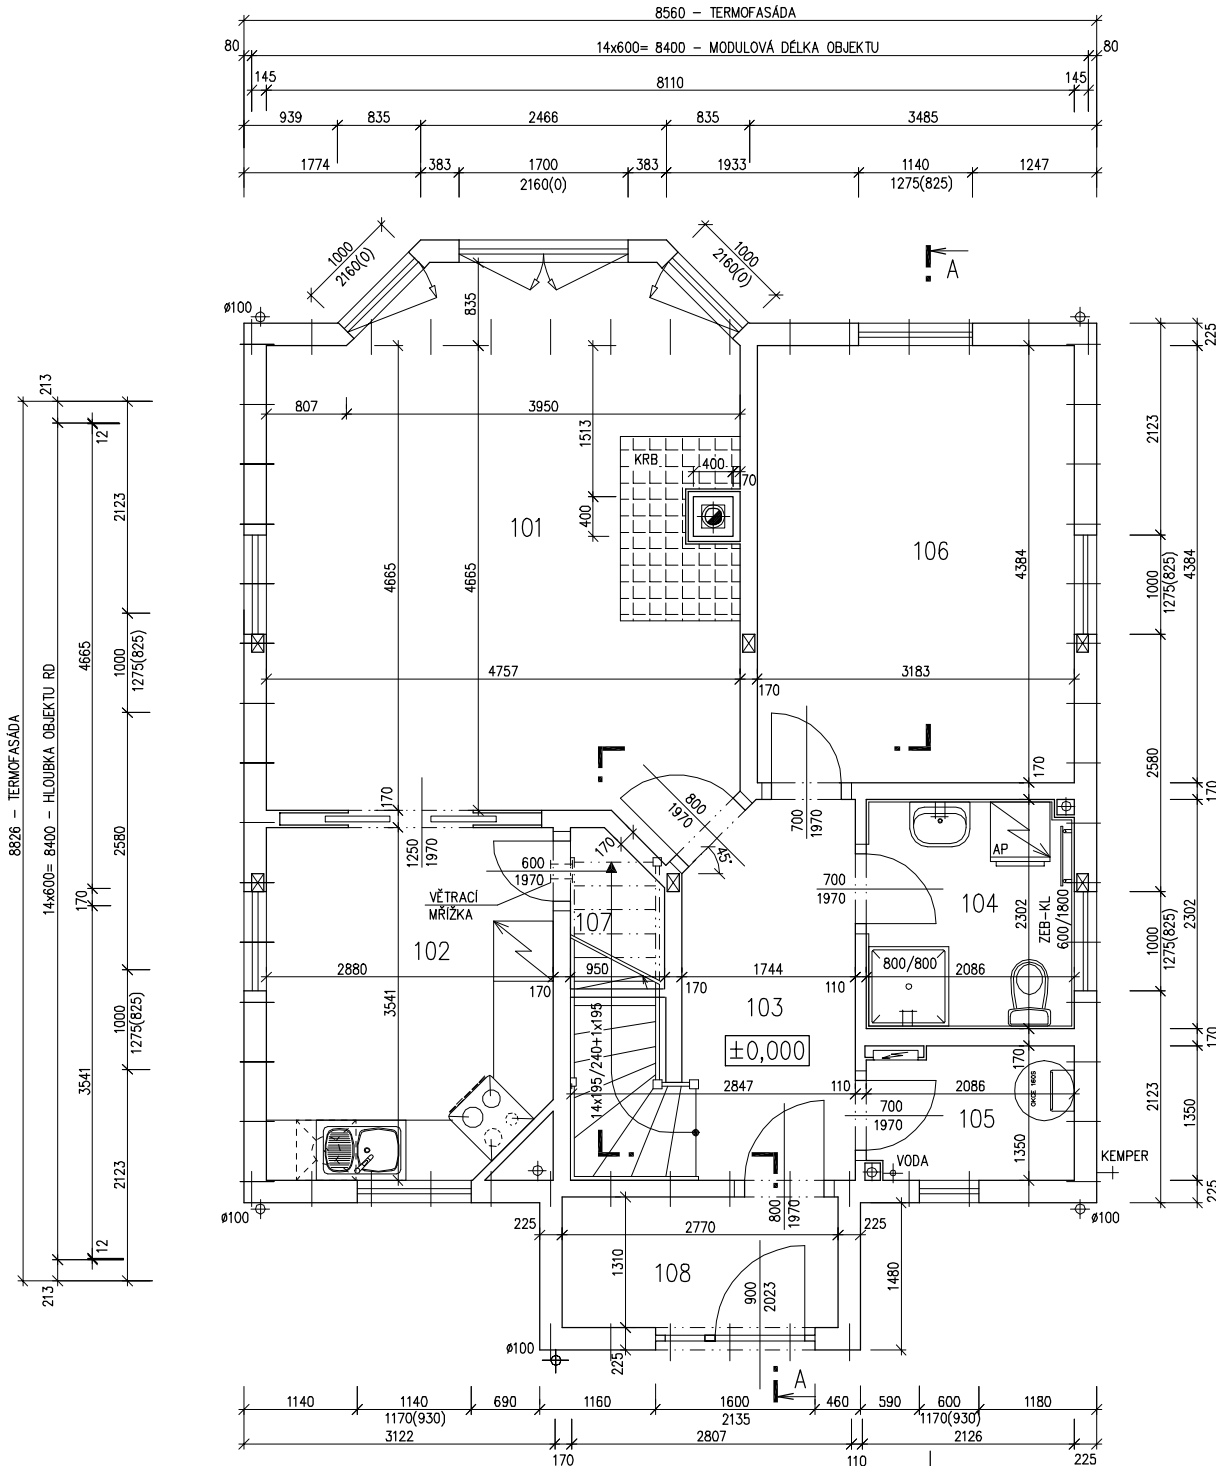

MODEL 06

Zpracovatel



Projekt

Datum: 31/07/2007

Číslo HS: 33 991



RODINNÝ DOMEK

NOVA Line 75A/38°

ROZTEČ VAZNIC 2400
(RD BEZ PODSKLEPENÍ)PŮDORYS PODKROVÍ
M 1:50


POZNÁMKA:

1. OBKLAD STĚN A PŘÍČEK SÁDROKARTONEM TL.12,5 mm
JE PRO POTŘEBU KÓTOVÁNÍ ZAOKROUHLNĚN NA 12 mm.
2. TECHNICKÉ ZMĚNY JSOU VYHRAZENY

LEGENDA MÍSTNOSTI :

ČÍSLO	ÚČEL MÍSTNOSTI	PLOCHA m ²	
201	POKOJ	16,31	15,68
202	POKOJ	11,16	9,82
203	POKOJ	13,61	12,43
204	KOUPELNA	8,35	8,35
205	CHODBA, SCHODIŠTĚ	7,33	7,33
206	ŠATNA	5,33	4,63
207	BALKÓN		

OBYTNÁ PLOCHA :	37,93
PŘÍSLUŠENSTVÍ :	20,31
UŽITKOVÁ PLOCHA :	58,24
CELKOVÁ PLOCHA (PODLAHOVÁ) :	61,68

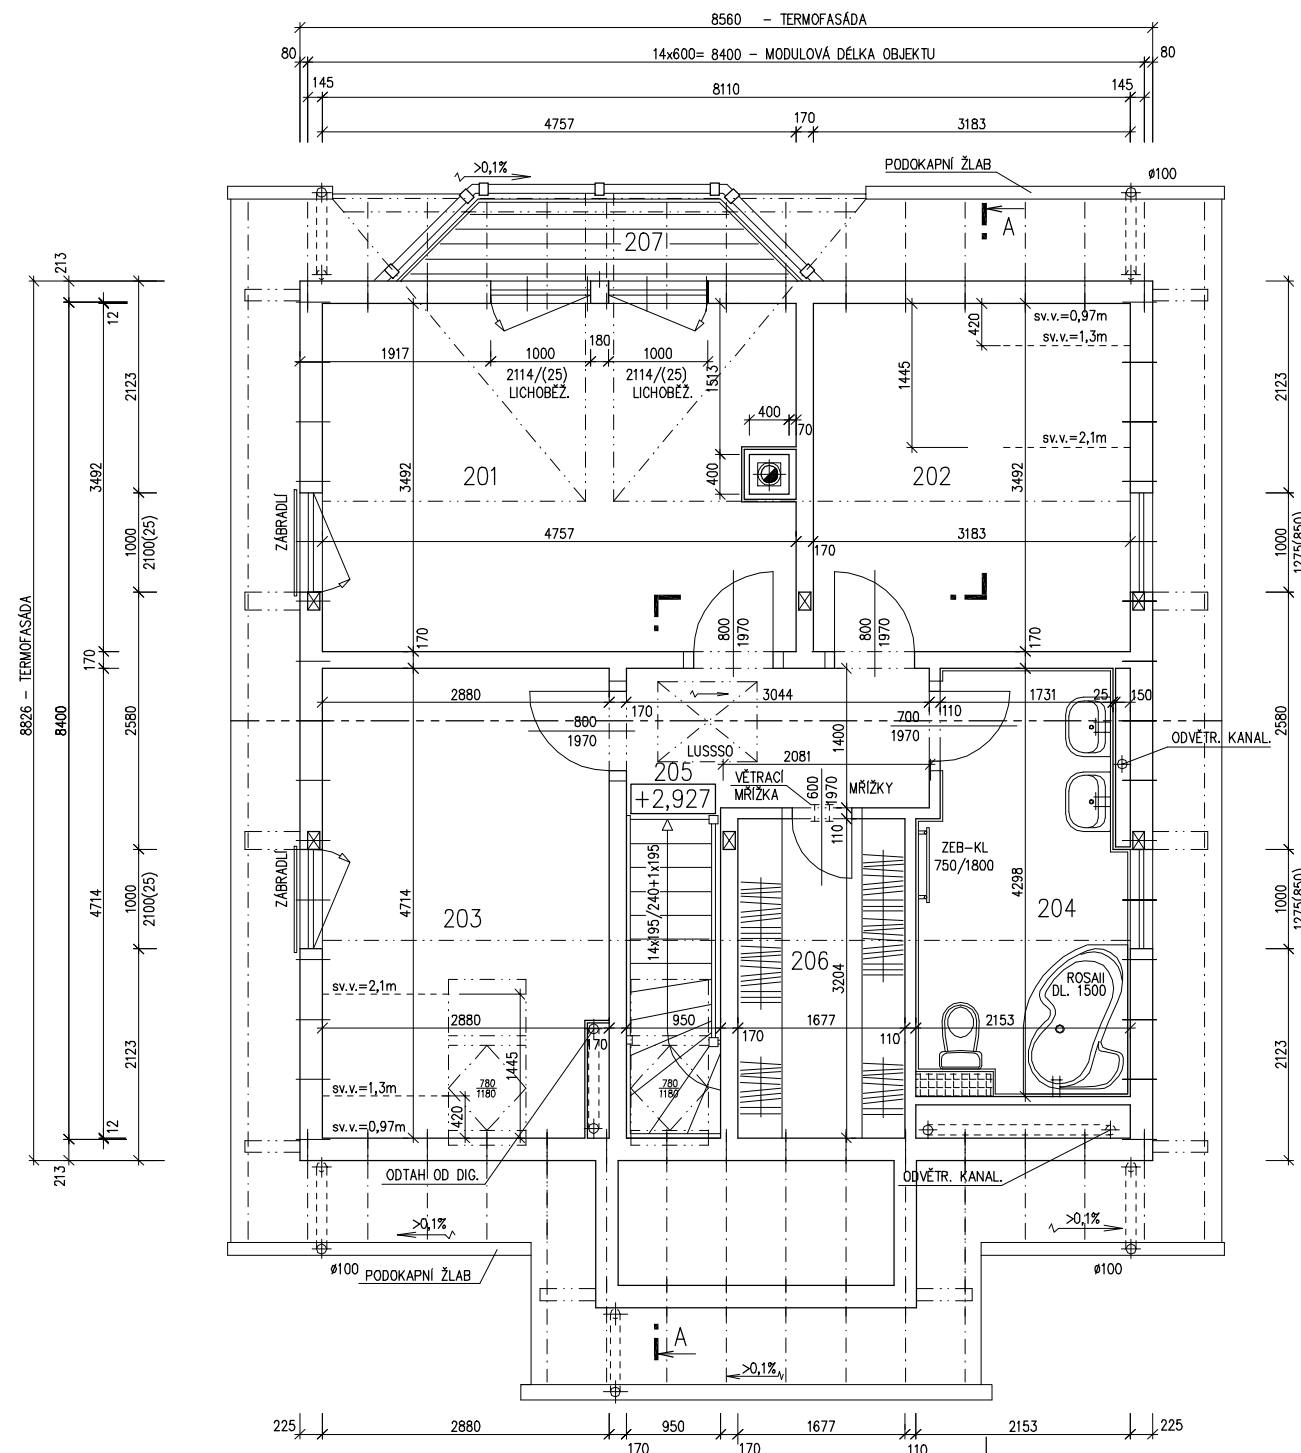

MODEL 06

Zpracovatel



Projekt


Datum: 31/07/2007

Číslo HS: 33 991







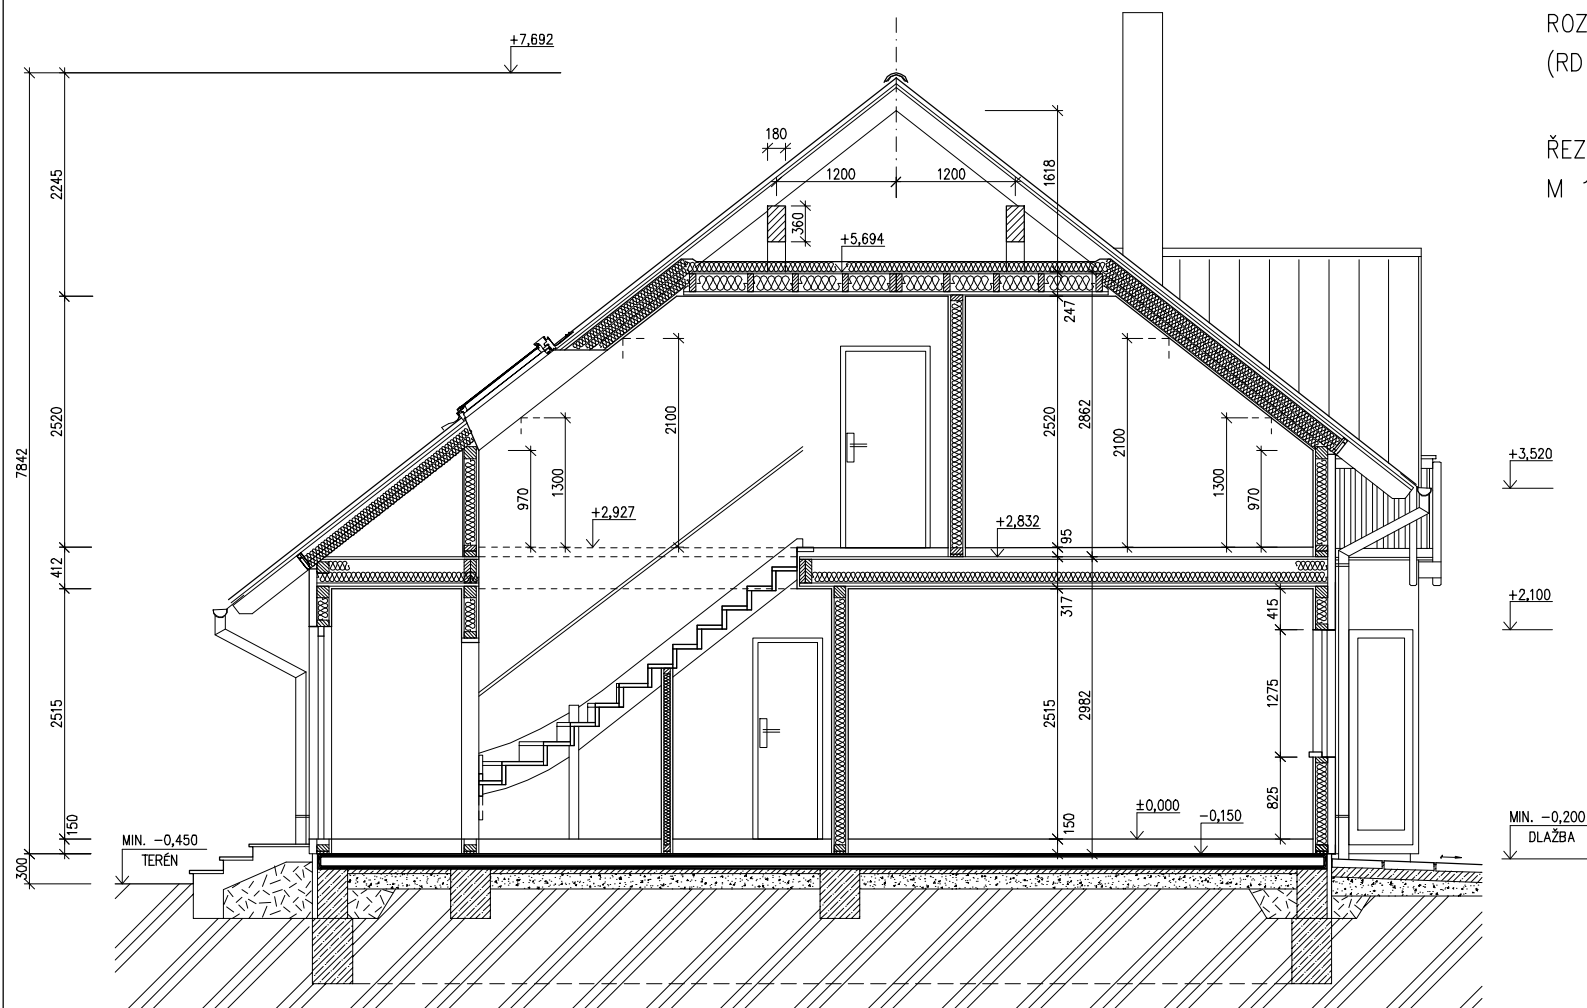


RODINNÝ DOMEK

NOVA Line 75A/38°

ROZTEČ VAZNIC 2400
(RD BEZ PODSKLEPENÍ)ŘEZ A-A
M 1:50

LEGENDA MATERIÁLU

	ROSTLÝ TERÉN
	ŠTĚRKOVÝ NÁSYP
	ZÁSYP
	ŽELEZOBETON
	PROSTÝ BETON
	DŘEVO
	TEPELNÁ IZOLACE

SPODNÍ STAVBA
DODÁVKA ODBĚRATELE

MODEL 06

Zpracovatel



Projekt

Datum: 31/07/2007

Číslo HS: 33 991

v.č. : 008



RODINNÝ DOMEK

NOVA Line 75A/38°

ROZTEČ VAZNIC 2400

(RD BEZ PODSKLEPENÍ)

POHLEDY M 1:100


POHLED ZADNÍ




POHLED BOČNÍ /LEVÝ/



POHLED VSTUPNÍ

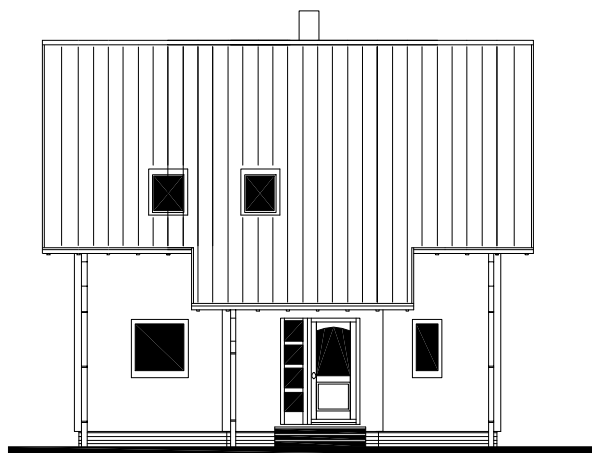

POHLED BOČNÍ /PRAVÝ/

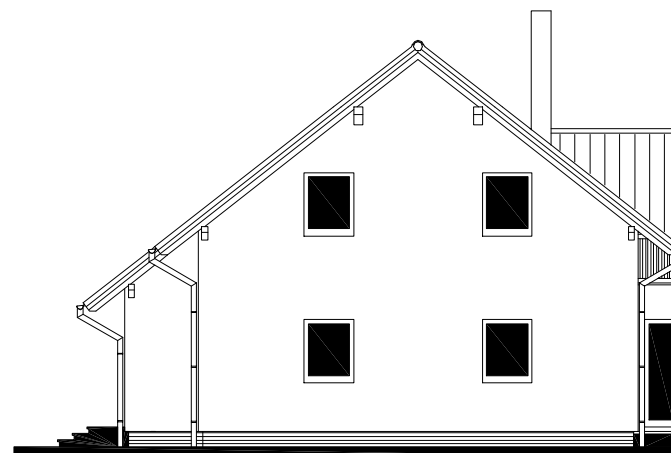

MODEL 06

Zpracovatel



Projekt

Datum: 31/07/2007

Číslo HS: 33 991



RODINNÝ DOMEK
NOVA Line 75A/38°

(RD BEZ PODSKLEPENÍ)

ÚLOŽNÁ DESKA
M 1 : 50

POZNÁMKA

OBVODOVÉ ROZMĚRY ÚLOŽNÉ DESKY : +15 mm
 (BEZ VNĚJŠÍCH ÚPRAV) : - 0 mm
 PRAVOÚHLSTAVBY – DÉLKA DIAGONÁLY : +20 mm
 OSY INSTALAČNÍCH PROSTUPŮ : ±15 mm
 VODOROVNOST ÚL. DESKY – MAX. VÝŠKOVÝ ROZDÍL : 15 mm
 – MAX. VÝŠKOVÝ ROZDÍL NA DÉLCE 2,0 m : 8 mm

ŘEZ A-A' + DETAILS PROVEDENÍ ÚLOŽNÉ DESKY – VIZ VÝKRESY Č. 011a, 012a, 013a.

Z – ZEMNĚNÍ–POZINK. PÁS TL. MIN. 3mm, MIN. 100mm², SMYČKA 25m (DLE ČSN 33 2000–5–54)

HŘEBÍKY OSADÍ PRACOVNÍK RD PŘI PŘEJÍMCE ÚLOŽNÉ DESKY

K1 – K10 – KANALIZACE DN 100

* BETONOVÝ SOKL PRO KRB O VĚTŠÍ HMOTNOSTI NEŽ 200 KG

