

v.č. : 002

v.č. : 002



RODINNÝ DOMEK

NOVA Line 86A/38° +1M


ROZTEČ VAZNIC 3600
(RD BEZ PODSKLEPENÍ)PŮDORYS PRÍZEMÍ
M 1:50

POZNÁMKA:

- OBKLAD STĚN A PŘÍČEK SÁDROKARTONEM TL.12,5 mm
JE PRO POTŘEBU KÓTOVÁNÍ ZÁCKROUHLÉN NA 12 mm.
- ZARÍZOVACÍ PŘEDMĚTY A KONSTRUKCE ZAKRESLENÉ
ČÁRKOVANÉ NEJSOU SOUČÁSTÍ ZÁKLADNÍ DODÁVKY RD
- TECHNICKÉ ZMĚNY JSOU VYHAZENY

LEGENDA MÍSTNOSTÍ :

ČÍSLO	ÚČEL MÍSTNOSTI	PLOCHA m ²
101	ZADVĚŘÍ	4,35
102	HALA	11,49
103	TECHNICKÁ MÍSTNOST	3,69
104	KOUPELNA, WC	4,96
105	POKOJ	15,78
106	OBÝVACÍ POKOJ	33,78
107	KUCHYŇ	10,41
108	SPIŽ	1,25
109	GARAŽ	(36,34)
110	DILNA	(18,49)
OBYTNÁ PLOCHA :		49,56
PŘÍSLUŠENSTVÍ :		34,54
UŽITKOVÁ PLOCHA :		84,10
CELKOVÁ PLOCHA (PODLAHOVÁ) :		85,71

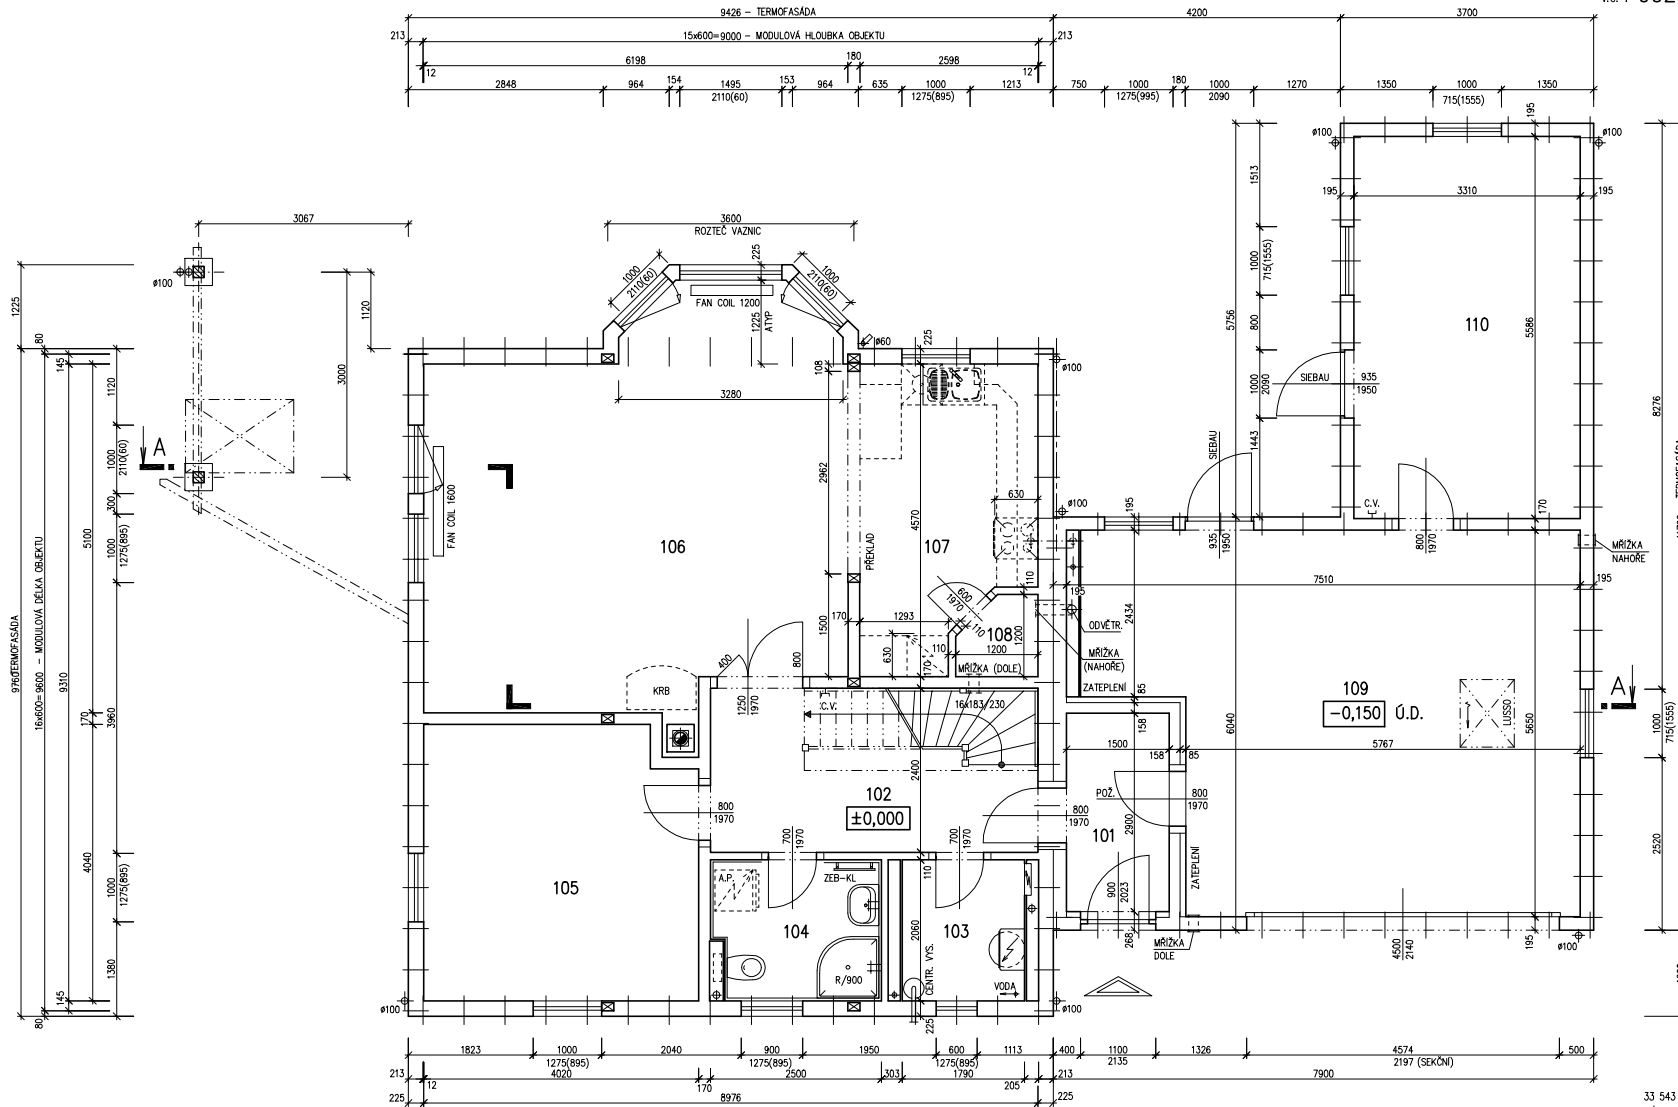33 543
3. ZM. 09/2005
86 02 349286 02 3492
3. ZMĚNA 09/2005Zpracovatel
[Logo]Projekt
Datum: 07/2005
Číslo HS: 33 543

v.č. : 005

v.č. : 005



RODINNÝ DOMEK

NOVA Line 86A/38* +1M

ROZTEČ VAZNIC 3600
(RD BEZ PODSKLEPENÍ)


PŮDORYS PODKROVÍ
M 1:50

POZNÁMKA:

1. OBKLAD STĚN A PŘÍČEK SÁDKOKARTONEM TL.12,5 mm JE PRO POTŘEBU KÓTOVÁNÍ ZAOKROUHLĚN NA 12 mm.
2. ZAŘÍZOVACÍ PŘEDMĚTY A KONSTRUKCE ZAKRESLENÉ ČÁRKOVANÉ NEJSOU SOUČÁSTÍ ZÁKLADNÍ DODÁVKY RD
3. TECHNICKÉ ZMĚNY JSOU VYHRAZENY

LEGENDA MÍSTNOSTÍ :

ČÍSLO	ÚČEL MÍSTNOSTI	PLOCHA m ²	
201	CHODBA, SCHODIŠTĚ	7,17	7,17
202	KOUPELNA, WC	7,65	7,65
203	ŠATNA	4,28	4,28
204	POKOJ	14,19	12,49
205	POKOJ	21,60	19,46
206	LOŽNICE	19,80	17,88
207	BALKÓN	(3,02)	(3,02)
OBYTNÁ PLOCHA :		49,83	
PŘÍSLUŠENSTVÍ :		19,10	
UŽITKOVÁ PLOCHA :		68,93	
CELKOVÁ PLOCHA (PODLAHOVÁ) :		74,69	

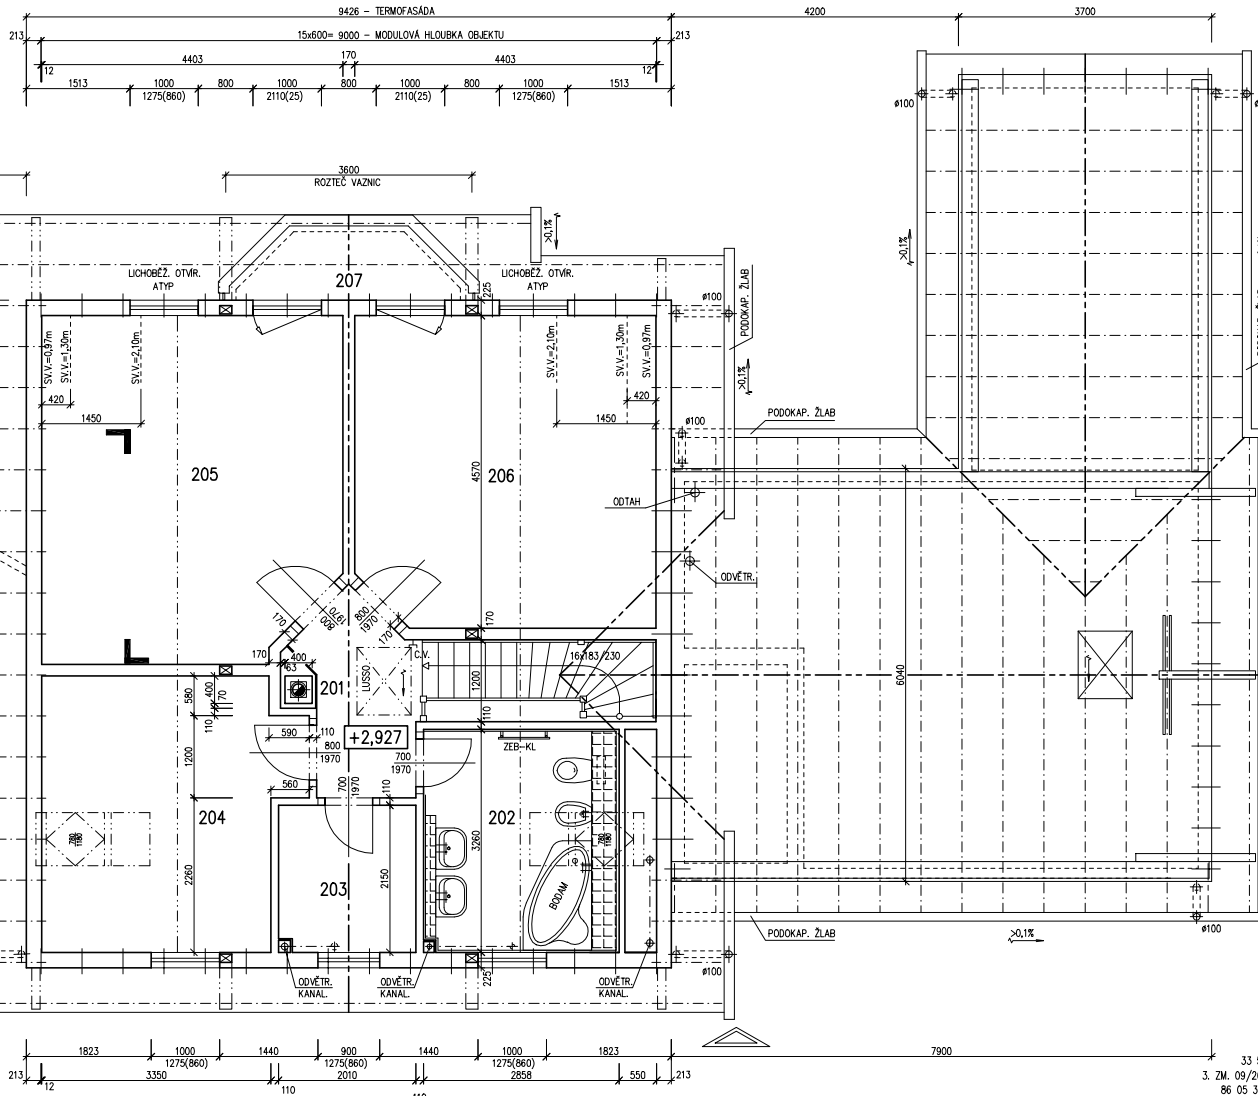

33 543
3. ZM. 09/2005
86 05 3492

86 05 3492
3. ZMĚNA 09/2005
Zpracovatel
Projekt
Datum: 07/2005
Číslo HS: 33 543

v.č. : 006

v.č. : 006




RODINNÝ DOMEK


NOVA Line 86A/38' +1M

ROZTEČ VAZNIC 3600
(RD BEZ PODSKLEPENÍ)

ŘEZ A-A
M 1:50

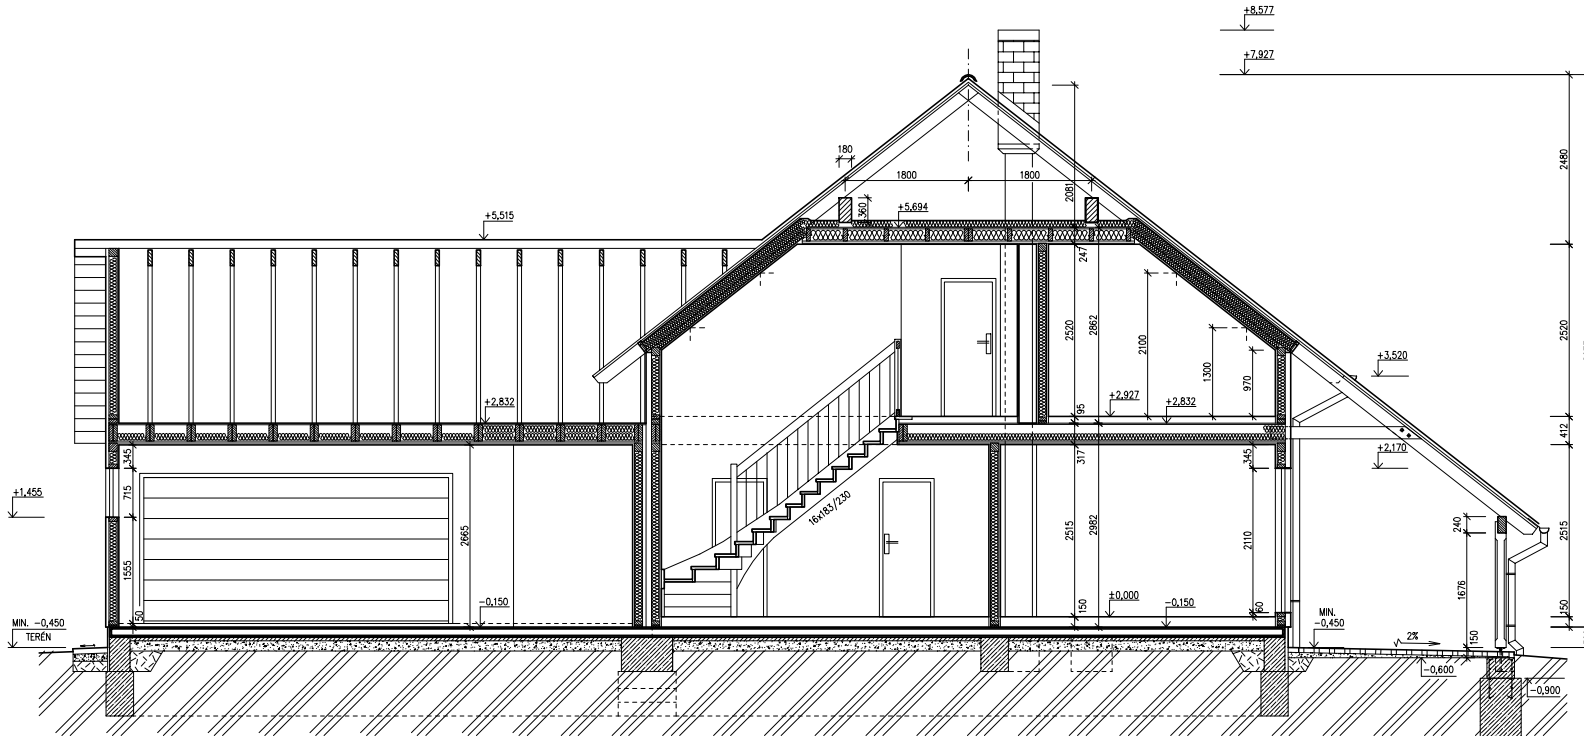

LEGENDA MATERIÁLU

-  ROSTLÝ TERÉN
-  ŠTĚRKOVÝ NÁSYP
-  ZÁSYP
-  ŽELEZOBETON
-  PROSTÝ BETON
-  DŘEVO
-  TEPELNÁ IZOLACE

SPODNÍ STAVBA
DODÁVKA ODBĚRATELE

33 543
08/2005
86 06 3492

86 06 3492

Zpracovatel



Projekt

Datum: 08/2005
Číslo HS: 33 543

v.č. : 008




RODINNÝ DOMEK

NOVA Line 86A/38° +1M


ROZTEČ VAZNIC 3600
(RD BEZ PODSKLEPENÍ)

POHLEDY M 1:50


POHLED LEVÝ

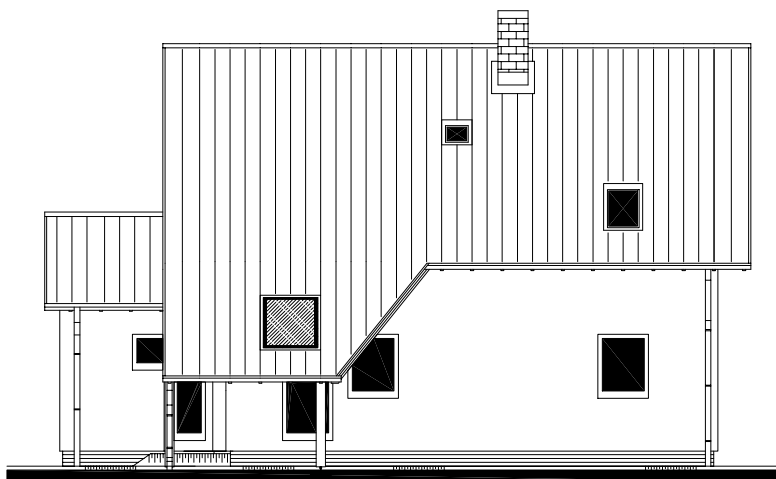

POHLED ŠTÍTOVÝ PŘEDNÍ

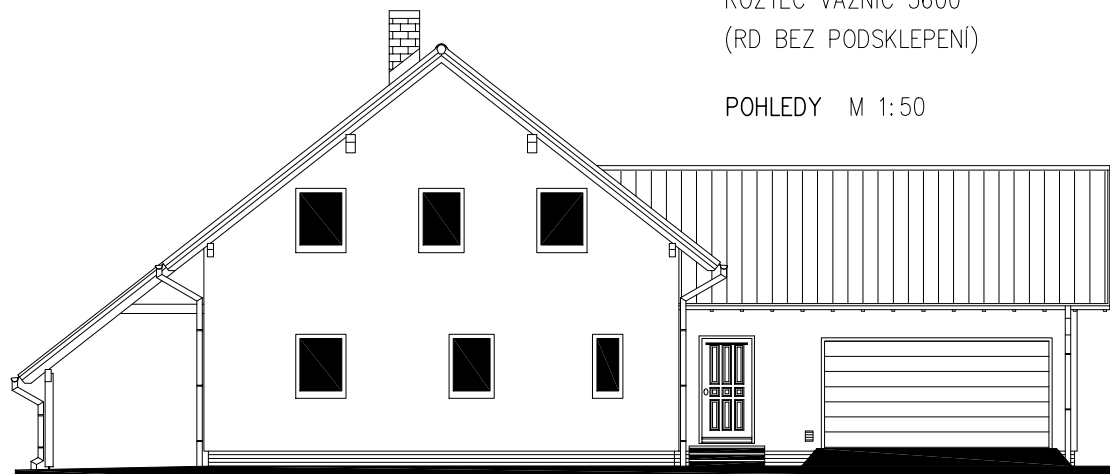

POHLED PRAVÝ

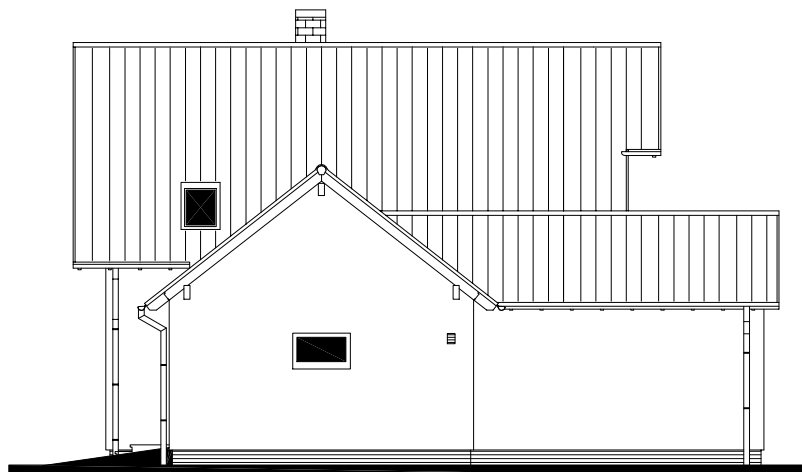

POHLED ŠTÍTOVÝ ZADNÍ



86 08 3492
3. ZMĚNA 09/2005

Zpracovatel



Projekt

Datum: 07/2005

Číslo HS: 33 543

