



RODINNÝ DOMEK

SOLO Line 79-Z1/38^{kk} +1M

(RD BEZ PODSKLEPENÍ)

PŮDORYS PŘÍZEMÍ

M 1:50

TMF 100 MM

POZNÁMKA:

1. OBKLAD STĚN A PŘÍČEK SÁDROKARTONOVÝMI DESKAMI TL.12,5 mm JE PRO POTŘEBU KÓTOVÁNÍ ZAOKROUHLĚN NA 12 mm.
2. TECHNICKÉ ZMĚNY JSOU VYHAZENY.

LEGENDA MÍSTNOSTÍ :


ČÍSLO	ÚČEL MÍSTNOSTI	PLOCHA m ²	
100	ZÁDVEŘÍ	3,24	3,24
101	CHODBA	5,77	5,77
102	KOUPELNA	5,36	5,36
103	OBÝVACÍ POKOJ	39,25	39,25
104	KUCHYŇ	10,70	10,70
105	TECH. MÍSTNOST	4,54	4,54
106	KOMORA	2,41	1,74

OBYTNÁ PLOCHA :	49,95
PŘÍSLUŠENSTVÍ :	20,65
UŽITKOVÁ PLOCHA :	70,60
CELKOVÁ PLOCHA (PODLAHOVÁ) :	71,27

S.O. IV.
SCHODY TYPOVÉ SL 79 Z1
MODEL 07

Zpracovatel

Projekt
Datum: 10.5.2007
Číslo HS: 32 882

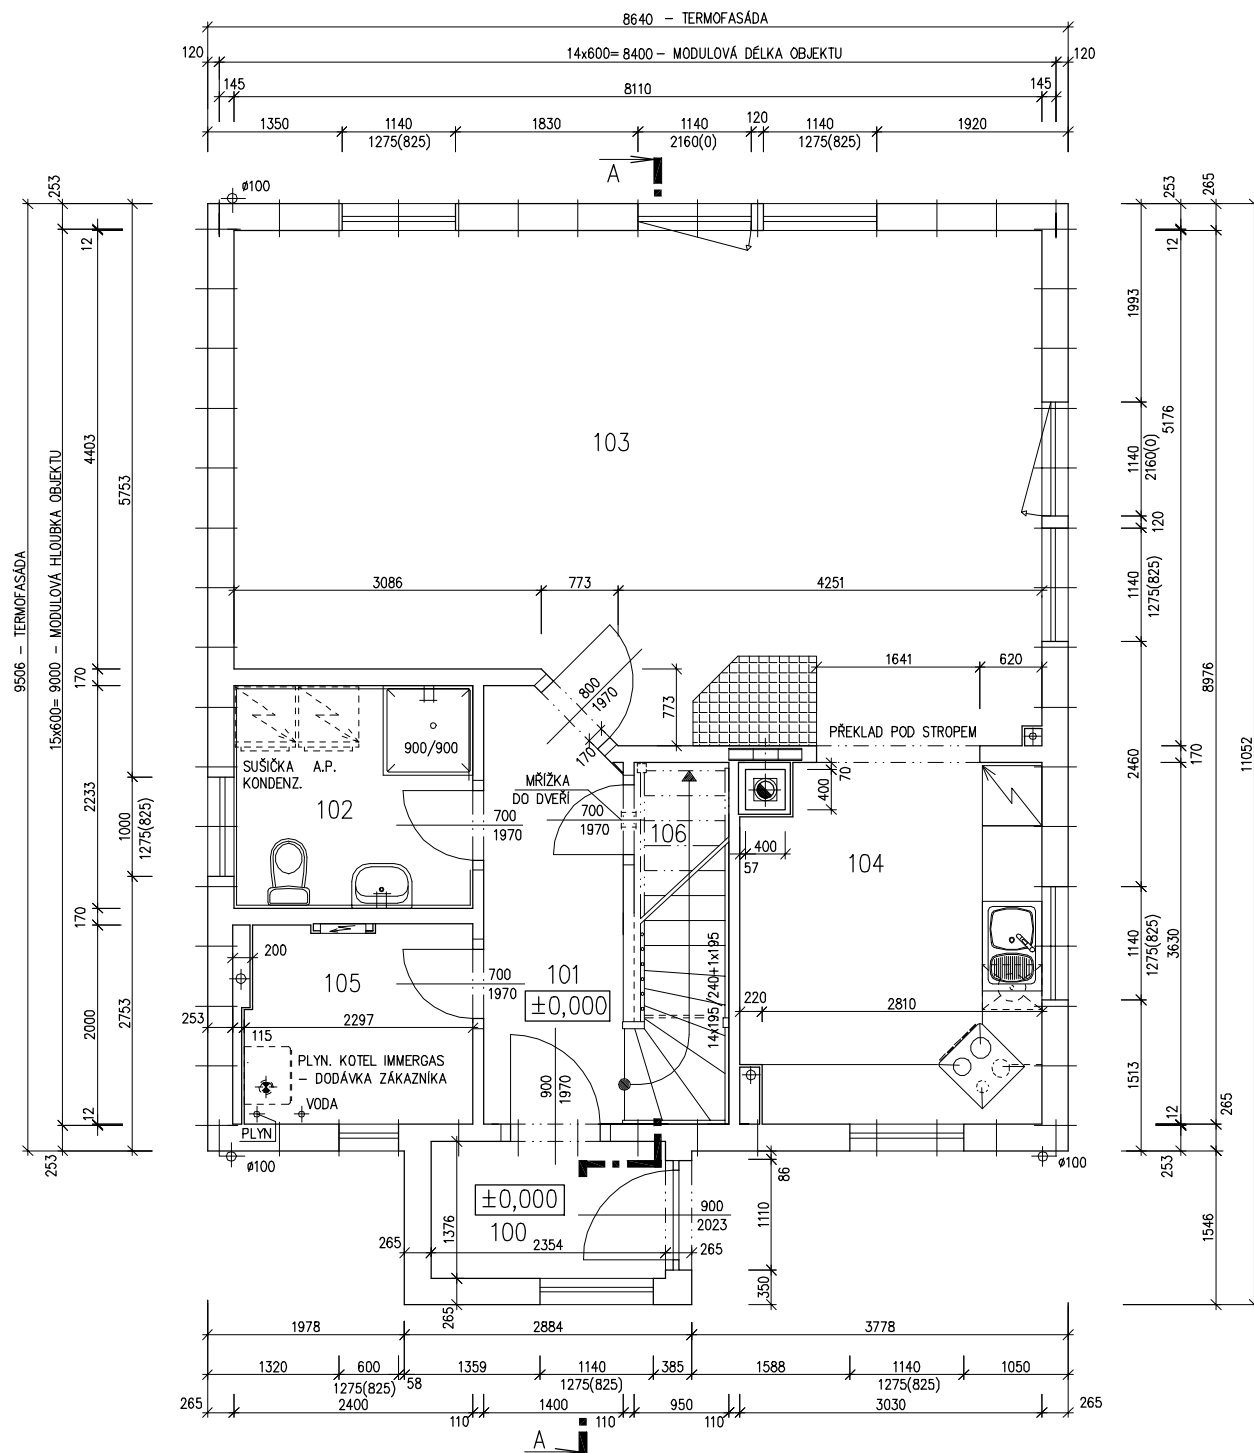



RODINNÝ DOMEK

SOLO Line 79-Z1/38^{kk} +1M

(RD BEZ PODSKLEPENÍ)

PŮDORYS PODKROVÍ

M 1:50


POZNÁMKA:

1. OBKLAD STĚN A PŘÍČEK SÁDROKARTONOVÝMI DESKAMI TL.12,5 mm JE PRO POTŘEBU KÓTOVÁNÍ ZAOKROUHLÉN NA 12 mm.
2. TECHNICKÉ ZMĚNY JSOU VYHRAZENY.

LEGENDA MÍSTNOSTÍ :

ČÍSLO	ÚČEL MÍSTNOSTI	PLOCHA m ²	
201	SCHODIŠTĚ, CHODBA	6,77	6,77
202	KOUPELNA	8,89	8,96
203	POKOJ	11,31	10,38
204	POKOJ	11,01	9,90
205	POKOJ	11,10	9,81

OBYTNÁ PLOCHA :	30,09
PŘÍSLUŠENSTVÍ :	15,73
UŽITKOVÁ PLOCHA :	45,82
CELKOVÁ PLOCHA (PODLAHOVÁ) :	49,08

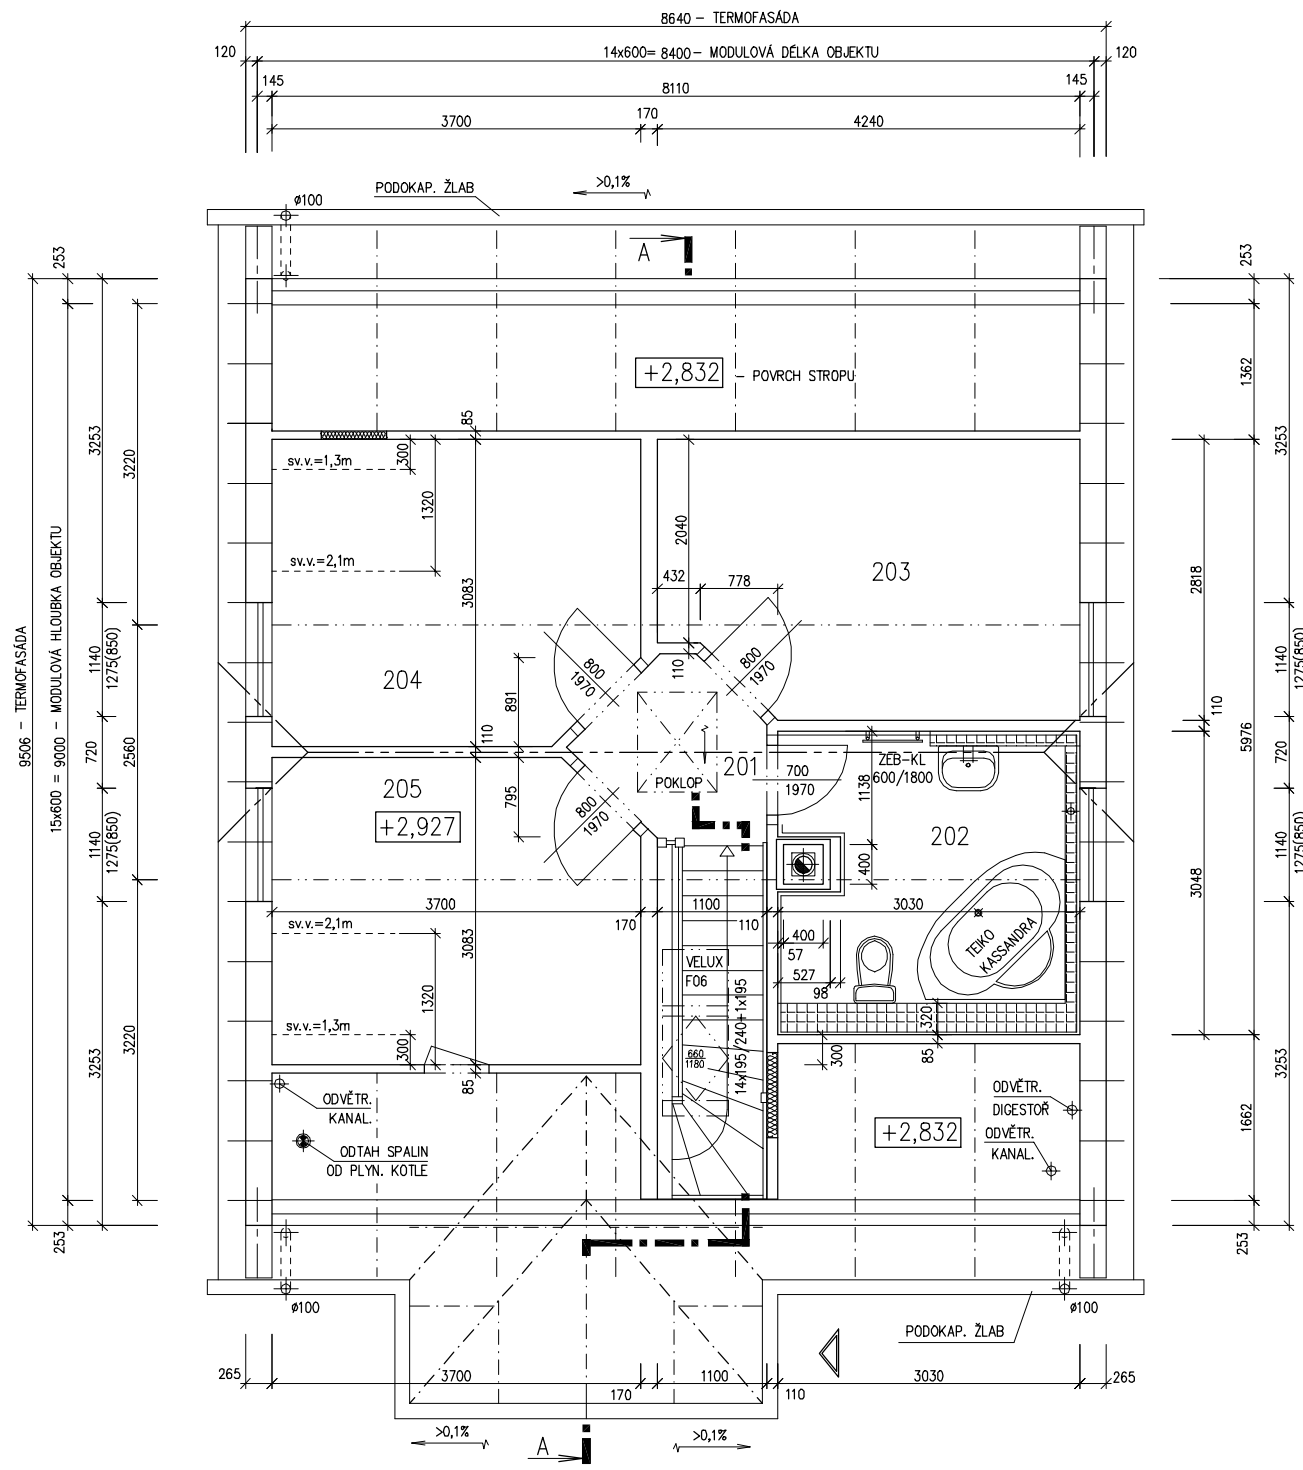

S.O. IV.
SCHODY TYPOVÉ SL 79 Z1
MODEL 07

Zpracovatel

 Projekt
 Datum: 04/2007
 Číslo HS: 32 882




RODINNÝ DOMEK

SOLO Line 79-Z1/38*kk

(RD BEZ PODSKLEPENÍ)

ŘEZ A-A

M 1:50

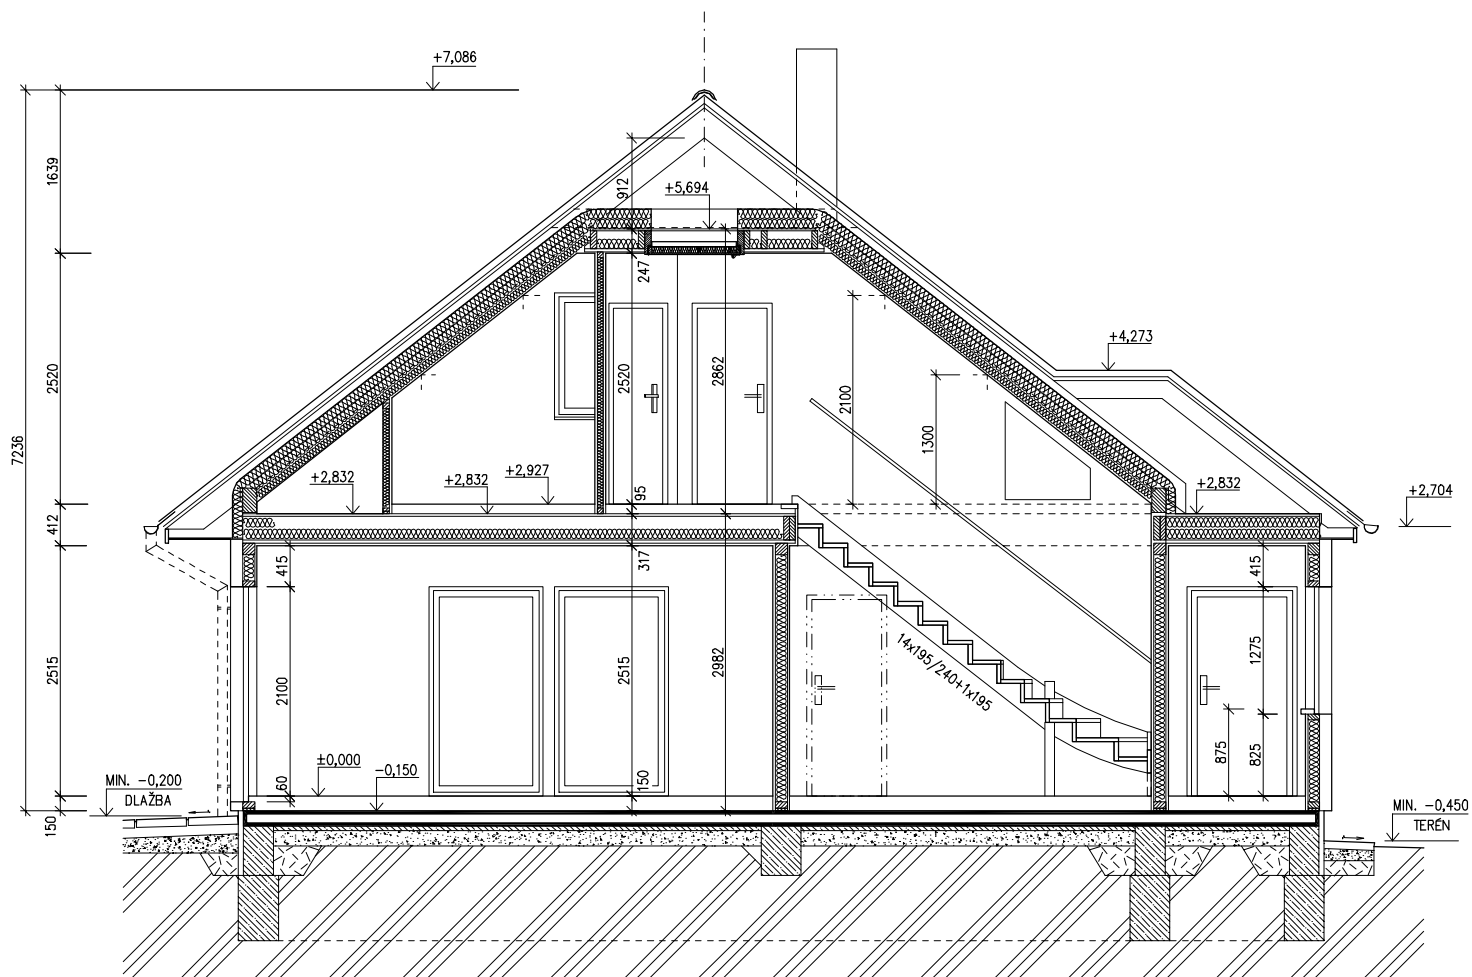


LEGENDA MATERIÁLU

-  ROSTLÝ TERÉN
-  ŠTĚRKOVÝ NÁSYP
-  ZÁSYP
-  ŽELEZOBETON
-  PROSTÝ BETON
-  DŘEVO
-  TEPELNÁ IZOLACE

SPODNÍ STAVBA
DODÁVKA ODBĚRATELE

S.O. IV.
SCHODY TYPOVÉ SL 79 Z1
MODEL 07

Zpracovatel

 Projekt
 Datum: 10.5.2007
 Číslo HS: 32 882




RODINNÝ DOMEK

SOLO Line 79-Z1/38kk +1M

(RD BEZ PODSKLEPENÍ)

POHLED ZADNÍ

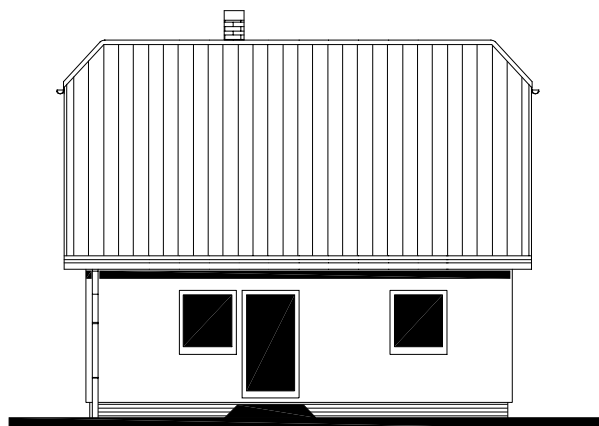


POHLED BOČNÍ /LEVÝ/



POHLEDY M 1:100

POHLED VSTUPNÍ

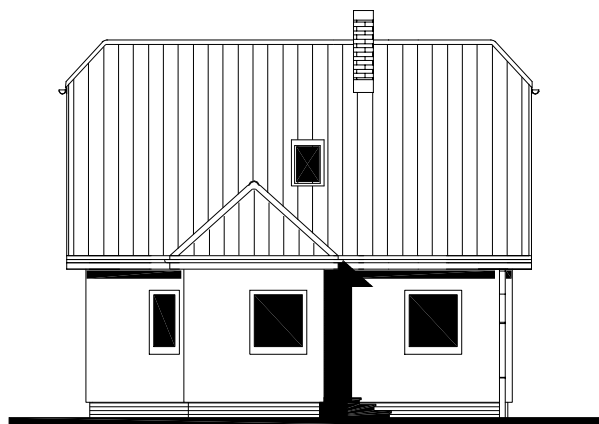

POHLED BOČNÍ /PRAVÝ/



MODEL 07

Zpracovatel



Projekt

Datum: 10.5.2007

Číslo HS: 32 882

