




RODINNÝ DOMEK

SOLO Line 79-Z1/38^{kk}+1M

(RD BEZ PODSKLEPENÍ)

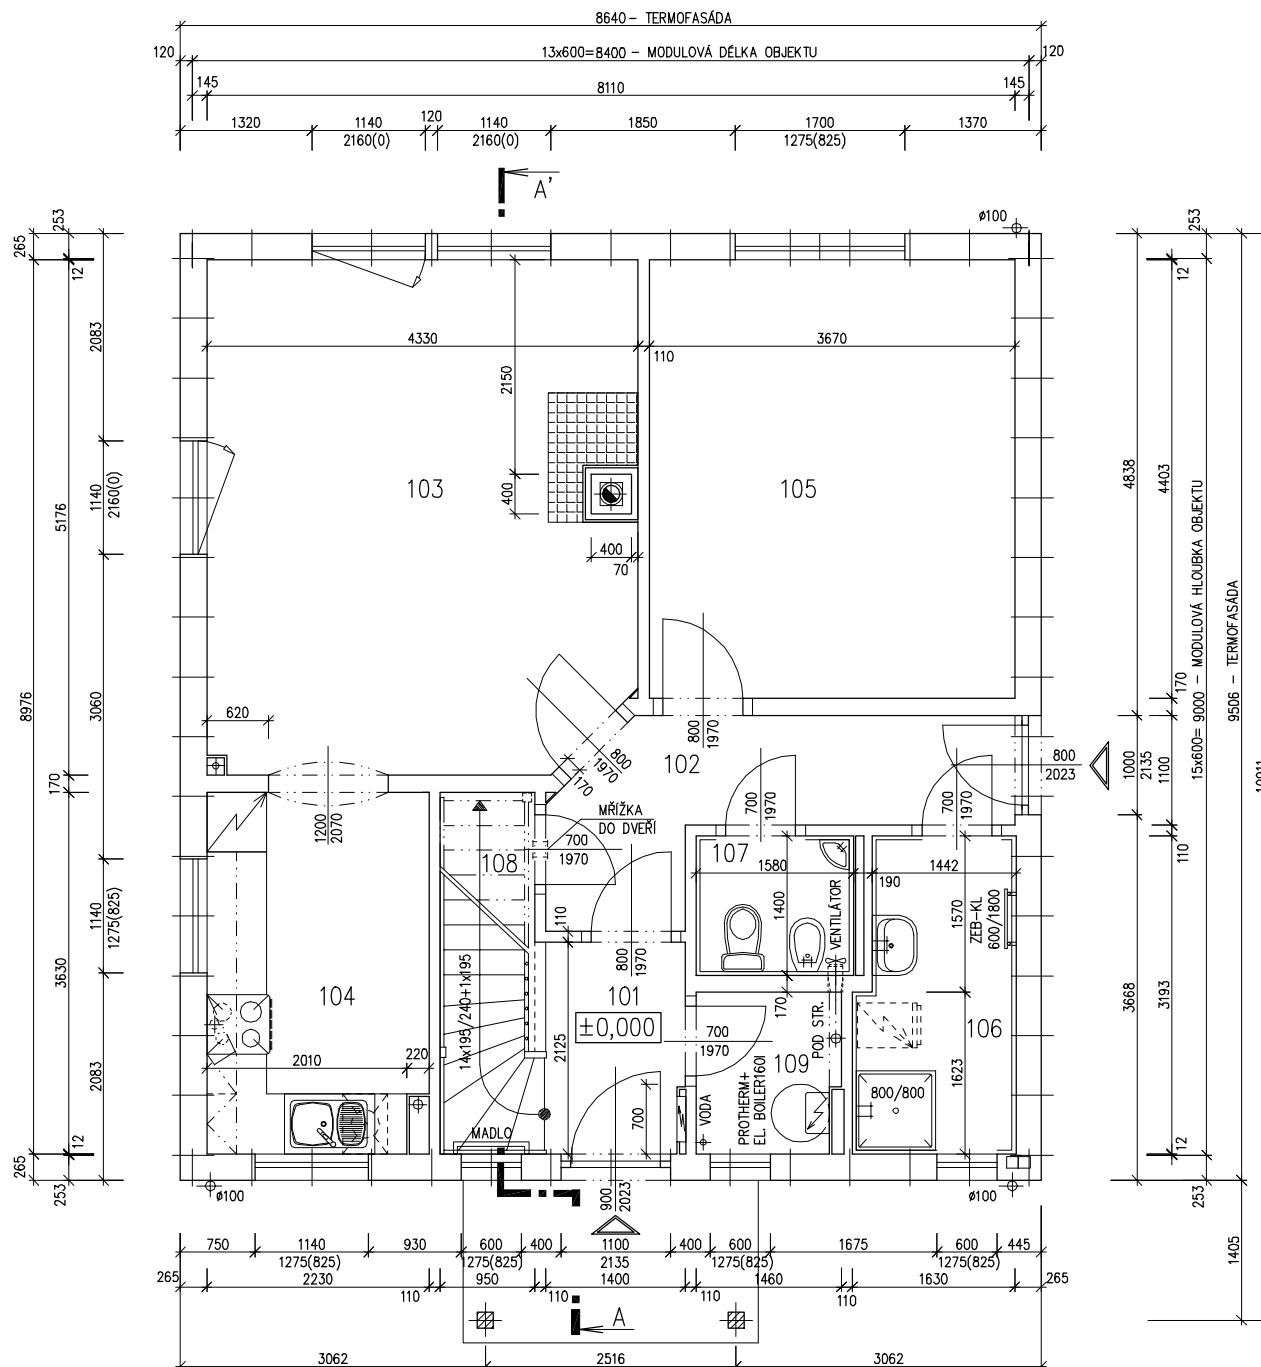

PŮDORYS PŘÍZEMÍ

M 1:50

TMF 100 mm

POZNÁMKA:

1. OBKLAD STĚN A PŘÍČEK SÁDROKARTONOVÝMI DESKAMI TL.12,5 mm JE PRO POTŘEBU KÓTOVÁNÍ ZAOKROUHLÉN NA 12 mm.
2. TECHNICKÉ ZMĚNY JSOU VYHRAZENY.

LEGENDA MÍSTNOSTÍ :

ČÍSLO	ÚČEL MÍSTNOSTI	PLOCHA m ²	
101	ZÁDVEŘÍ	2,90	2,90
102	CHODBA	6,28	6,28
103	OBÝVACÍ POKOJ	21,97	21,97
104	KUCHYŇ	7,96	7,96
105	LOŽNICE	16,16	16,16
106	KOUPELNA	4,93	4,93
107	WC	2,21	2,21
108	UŽITKOVÁ MÍSTNOST	3,45	1,98
109	ŠATNA, TECH. MÍSTNOST	2,30	2,30

OBYTNÁ PLOCHA : 46,09
 PŘÍSLUŠENSTVÍ : 22,07
 UŽITKOVÁ PLOCHA : 68,16
 CELKOVÁ PLOCHA (PODLAHOVÁ) : 69,63

S.O. I.
SCHODY TYPOVÉ SL 79 Z1
MODEL 07

Zpracovatel

 Projekt
 Datum: 29.9.2007
 Číslo HS: 32 916



RODINNÝ DOMEK

SOLO Line 79-Z1/38^{kk}+1M

(RD BEZ PODSKLEPENÍ)

PŮDORYS PODKROVÍ

M 1:50

TMF 100 mm

POZNÁMKA:

1. OBKLAD STĚN A PŘÍČEK SÁDKOKARTONOVÝMI DESKAMI TL.12,5 mm JE PRO POTŘEBU KÓTOVÁNÍ ZAOKROUHLÉN NA 12 mm.
2. TECHNICKÉ ZMĚNY JSOU VYHRAZENY.

LEGENDA MÍSTNOSTÍ :


ČÍSLO	ÚČEL MÍSTNOSTI	PLOCHA m ²	
201	SCHODIŠTĚ, CHODBA	4,94	4,94
202	KOUPELNA	4,82	4,82
203	POKOJ	10,46	9,36
204	POKOJ	26,82	24,37

OBYTNÁ PLOCHA :	33,73
PŘÍSLUŠENSTVÍ :	9,76
UŽITKOVÁ PLOCHA :	43,49
CELKOVÁ PLOCHA (PODLAHOVÁ) :	47,04

S.O. I.
SCHODY TYPOVÉ SL 79 Z1
MODEL 07

Zpracovatel

 Projekt
 Datum: 29.9.2007
 Číslo HS: 32 916

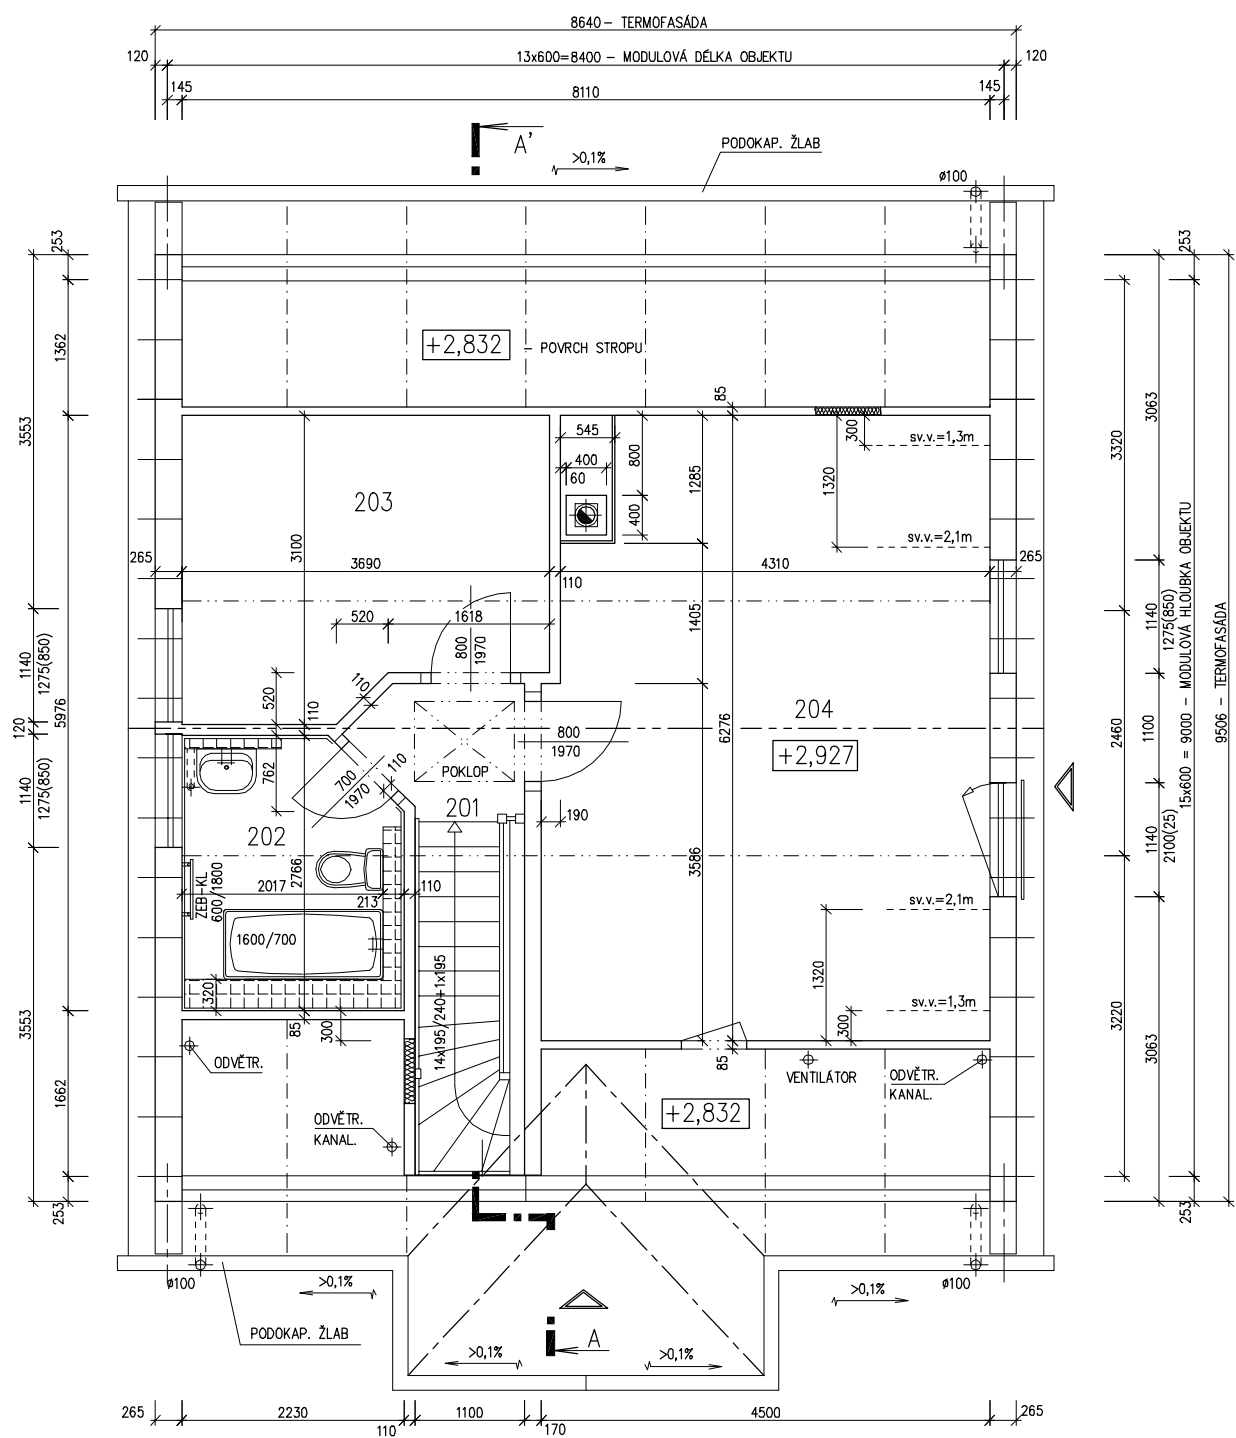




RODINNÝ DOMEK

SOLO Line 79-Z1/38*kk+1M

(RD BEZ PODSKLEPENÍ)

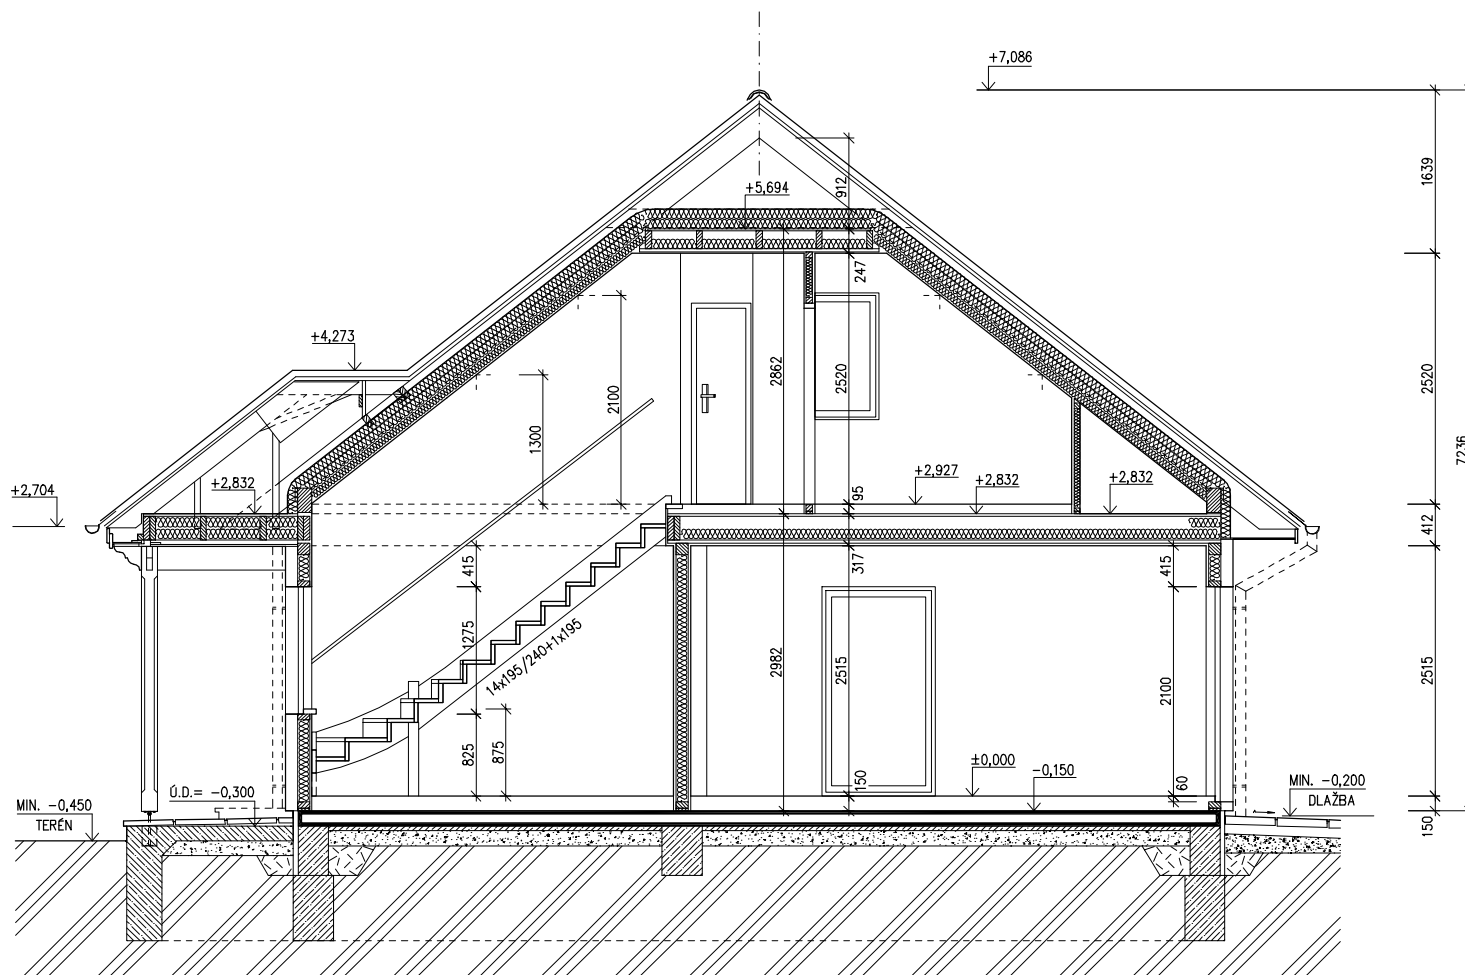

ŘEZ A-A

M 1:50


TMF 100 MM

LEGENDA MATERIÁLU


-  ROSTLÝ TERÉN
-  ŠTĚRKOVÝ NÁSYP
-  ZÁSYP
-  ŽELEZOBETON
-  PROSTÝ BETON
-  DŘEVO
-  TEPelná IZOLACE

SPODNÍ STAVBA
DODÁVKA ODBĚRATELE


S.O. I.
SCHODY TYPOVÉ SL 79 Z1
MODEL 07

Zpracovatel

 Projekt
 Datum: 29.9.2007
 Číslo HS: 32 916

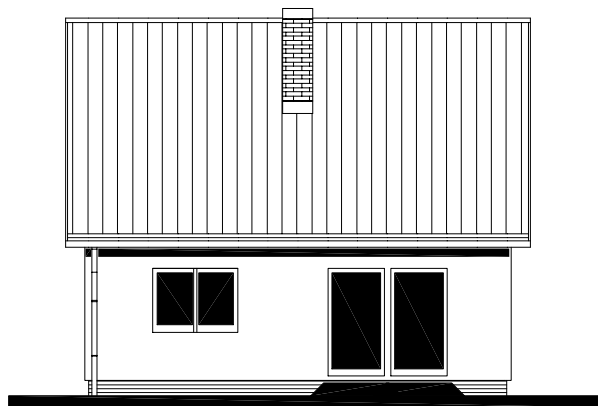POHLED ZADNÍ

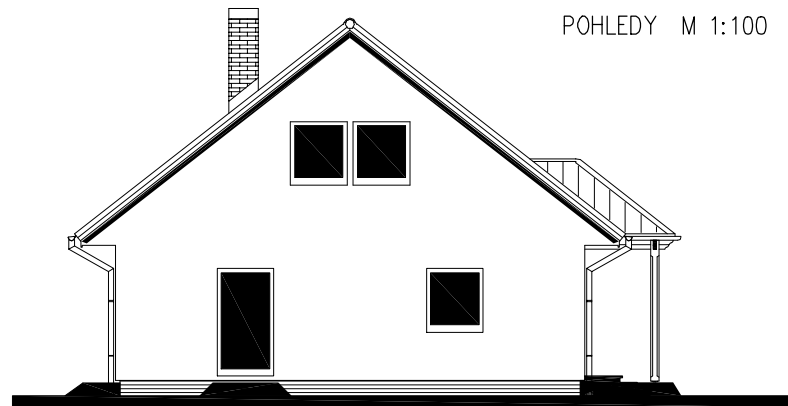


POHLED BOČNÍ /LEVÝ/



POHLEDY M 1:100

POHLED VSTUPNÍ

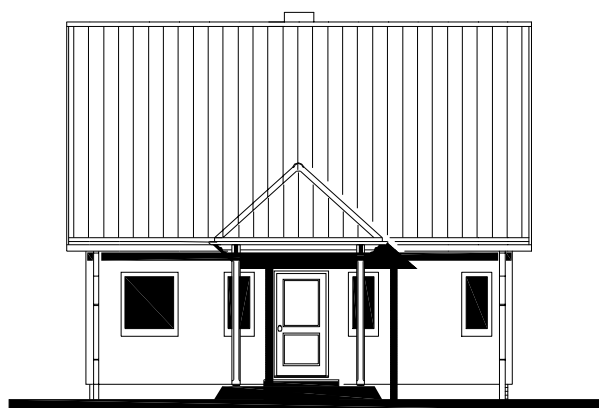

POHLED BOČNÍ /PRAVÝ/



RODINNÝ DOMEK

SOLO Line 79-Z1/38^{kk}+1M

(RD BEZ PODSKLEPENÍ)

S.O. I.
SCHODY TYPOVÉ SL 79 Z1
MODEL 07

Zpracovatel

Projekt
Datum: 29.9.2007
Číslo HS: 32 880



RODINNÝ DOMEK

SOLO Line 79-Z1/38kk+1M

(RD BEZ PODSKLEPENÍ)

PŮDORYS ÚLOŽNÉ DESKY

M 1 : 50

POZNÁMKA :

VYTYČOVACÍ HŘEBÍKY OSADÍ PRACOVNÍK RD RÝMAŘOV
PŘI PŘEBÍRCE SPODNÍ STAVBY


OBVODOVÉ ROZMĚRY ÚLOŽNÉ DESKY (BEZ VNĚJŠÍCH ÚPRAV)	: +15 mm
PRAVOÚHLOST STAVBY – DÉLKA DIAGONÁLY	: +20 mm
OSY INSTALAČNÍCH PROSTUPŮ	: ±15 mm
VODOROVNOST ÚL. DESKY–MAX. VÝŠKOVÝ ROZDÍL	: 15 mm
–MAX. VÝŠKOVÝ ROZDÍL NA DÉLCE 2,0 m	: 8 mm

ŘEZ A–A' + DETAILY PROVEDENÍ ÚLOŽNÉ
DESKY – VIZ VÝKRESY Č. 011a, 012a, 013a.

Z – ZEMNĚNÍ–POZINK. PÁS TL. MIN. 3mm,
MIN. 100mm², SMYČKA 25m
(DLE ČSN 33 2000–5–54)

K1 – K7 – KANALIZACE DN 100

* BETONOVÝ SOKL PRO KRB O VĚTŠÍ
HMOTNOSTI NEŽ 200 KG

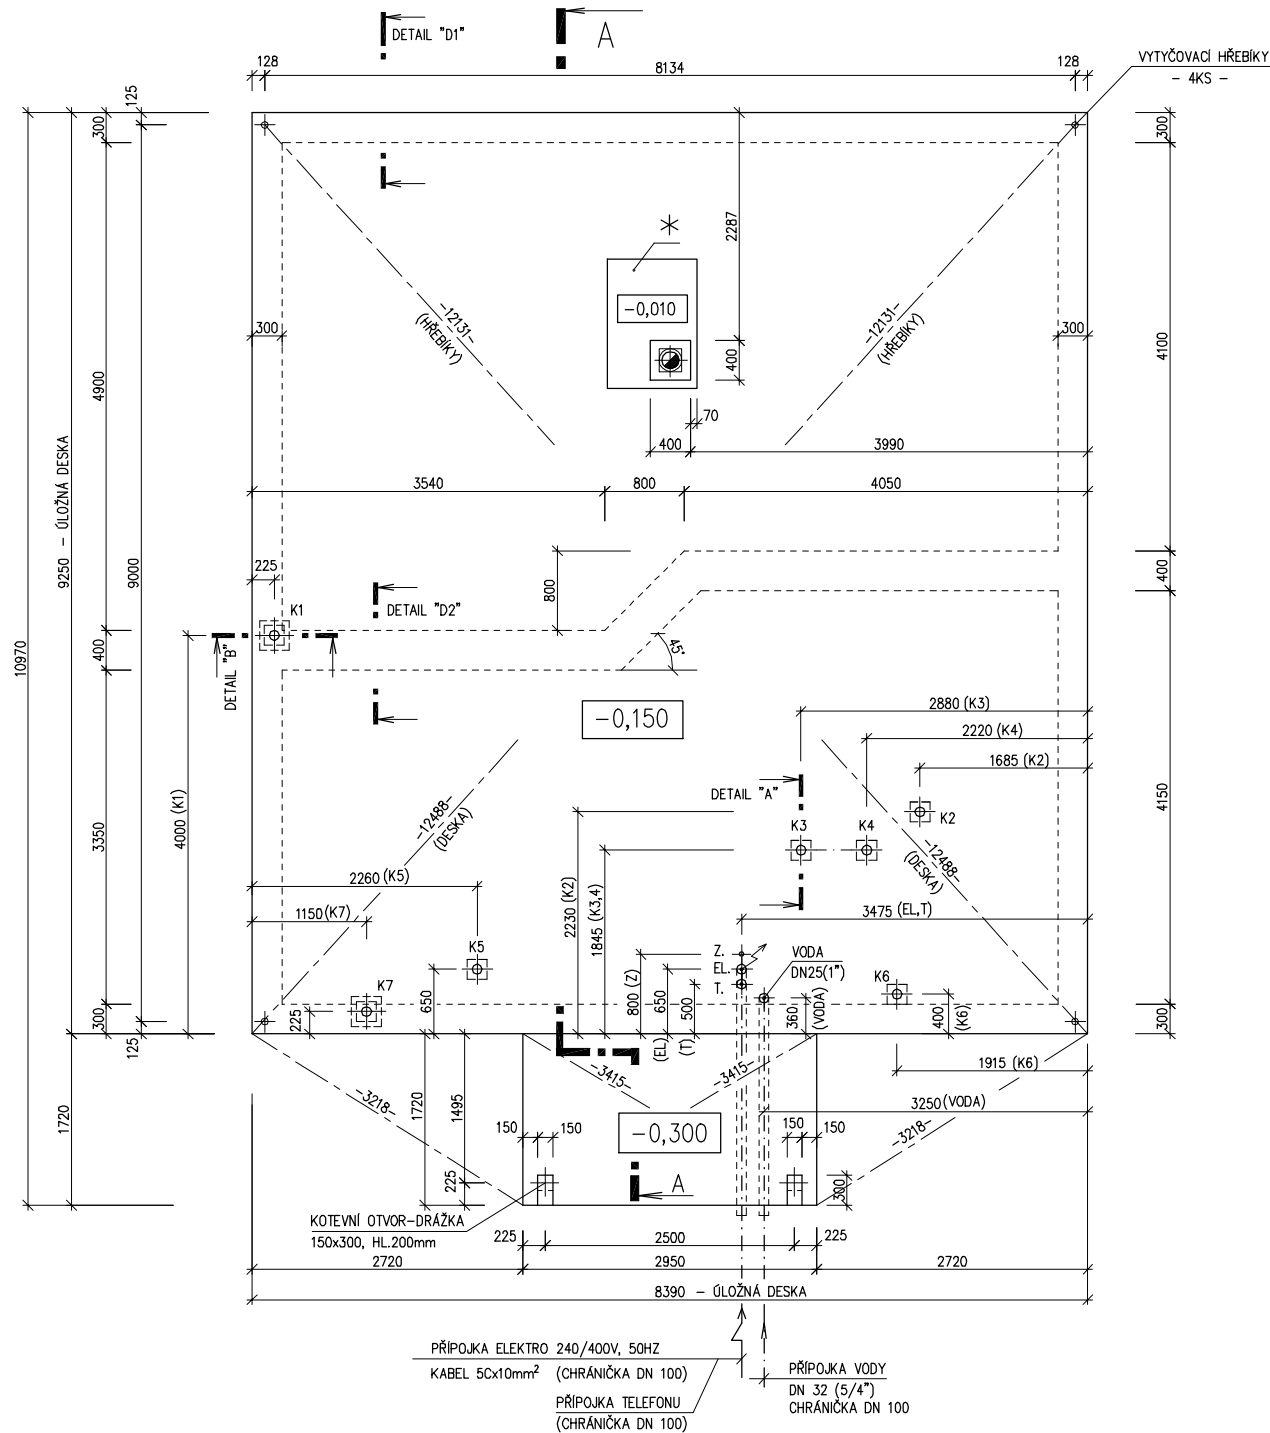

S.O. I.
SCHODY TYPOVÉ SL 79 Z1
MODEL 07

Zpracovatel

 Projekt
 Datum: 29.9.2007
 Číslo HS: 32 916