




RODINNÝ DOMEK

## SOLO Line 79-Z1/38kk + 1M

(RD BEZ PODSKLEPENÍ)

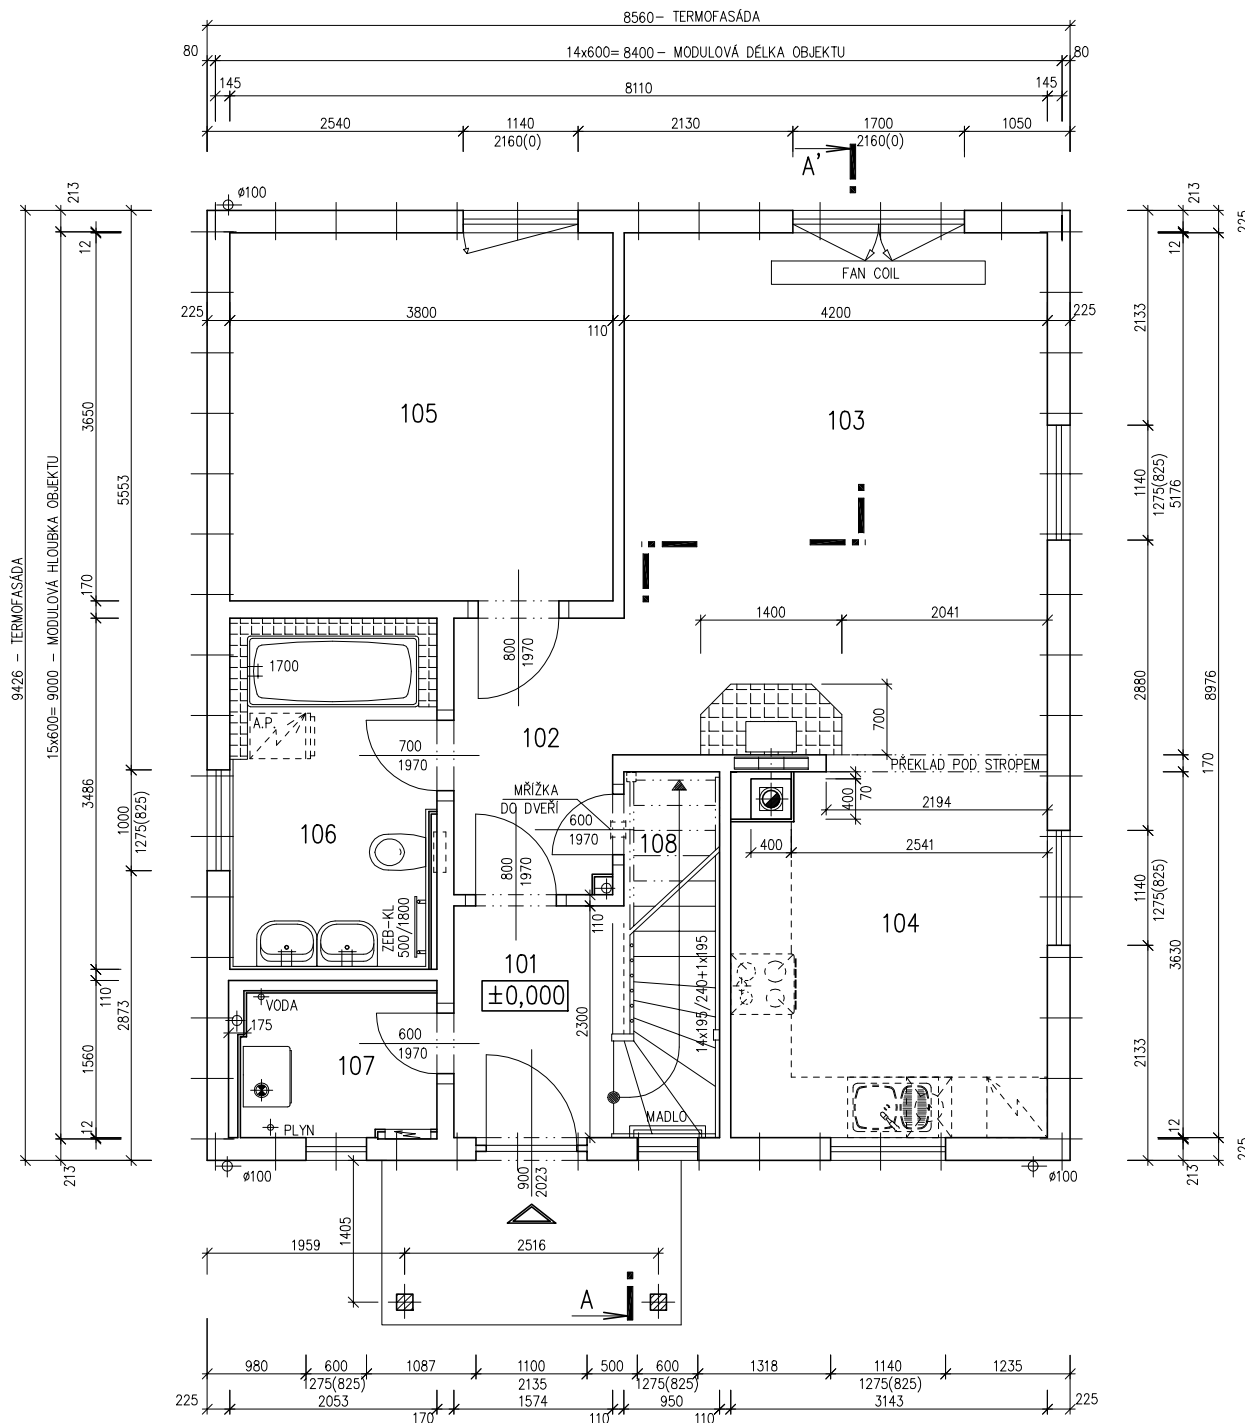

## PŮDORYS PŘÍZEMÍ

M 1:50

## POZNÁMKA:

1. OBKLAD STĚN A PŘÍČEK SÁDROKARTONOVÝMI DESKAMI TL12,5 mm JE PRO POTŘEBU KÓTOVÁNÍ ZAOKROUHLĚN NA 12 mm.
2. TECHNICKÉ ZMĚNY JSOU VYHRAZENY.

## LEGENDA MÍSTNOSTÍ :

ČÍSLO	ÚČEL MÍSTNOSTI	PLOCHA m <sup>2</sup>	
101	ZÁDVEŘÍ	3,62	3,62
102	CHODBA	4,43	4,43
103	OBÝVACÍ POKOJ	21,74	21,74
104	KUCHYŇ	11,10	11,10
105	LOŽNICE	13,87	13,87
106	KOUPELNA, WC	7,32	7,32
107	TECH. MÍSTNOST	2,78	2,78
108	UŽITKOVÁ MÍSTNOST	3,45	1,74

OBYTNÁ PLOCHA :	35,61
PŘÍSLUŠENSTVÍ :	30,99
UŽITKOVÁ PLOCHA :	66,60
CELKOVÁ PLOCHA (PODLAHOVÁ) :	68,31

MODEL 06

Zpracovatel

Projekt

Datum: 04/06

Číslo HS: 33 613



RODINNÝ DOMEK

## SOLO Line 79-Z1/38kk + 1M

(RD BEZ PODSKLEPENÍ)

## PŮDORYS PODKROVÍ

M 1:50


## POZNÁMKA:

1. OBKLAD STĚN A PŘÍČEK SÁDROKARTONOVÝMI DESKAMI TL12,5 mm JE PRO POTŘEBU KÓTOVÁNÍ ZAKROUHLÉN NA 12 mm.
2. TECHNICKÉ ZMĚNY JSOU VYHAZENY.

## LEGENDA MÍSTNOSTÍ :

ČÍSLO	ÚČEL MÍSTNOSTI	PLOCHA m <sup>2</sup>	
201	SCHODIŠTĚ, CHODBA	3,46	3,46
202	POKOJ	18,94	17,50
204	POKOJ	13,86	12,40
205	KOUPELNA	9,19	8,11

OBYTNÁ PLOCHA :	29,90
PŘÍSLUŠENSTVÍ :	11,57
UŽITKOVÁ PLOCHA :	41,47
CELKOVÁ PLOCHA (PODLAHOVÁ) :	45,45

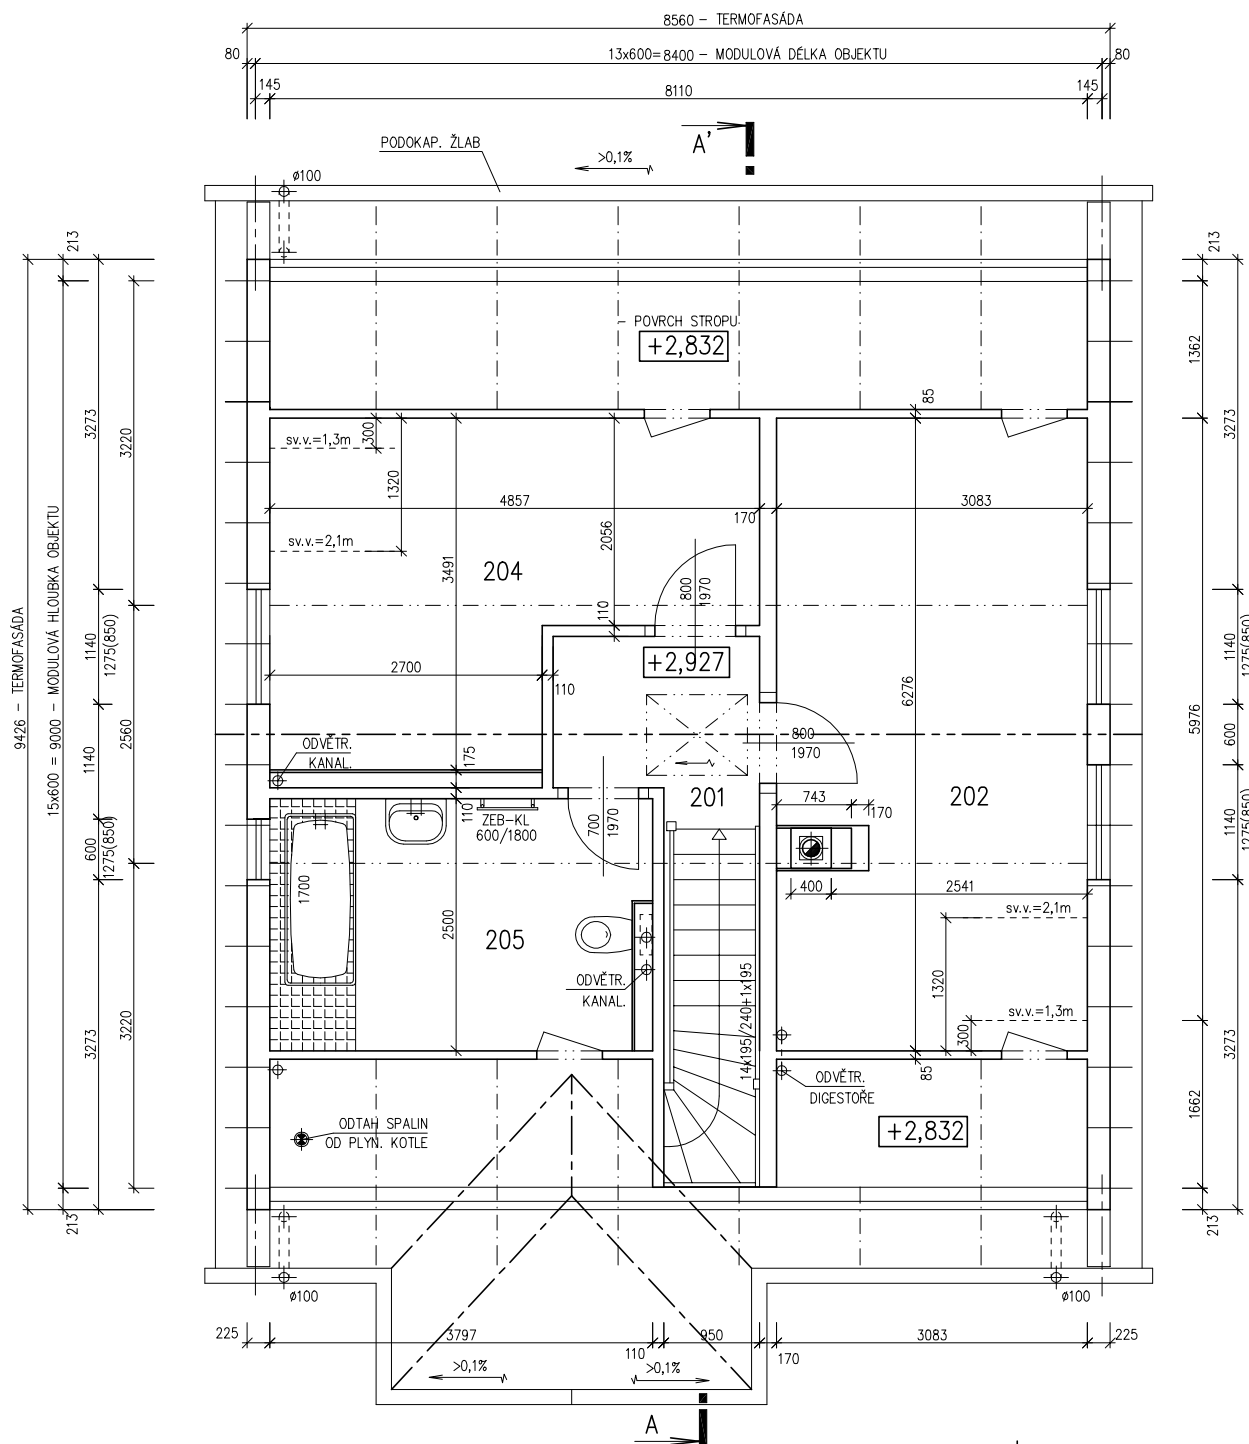

MODEL 06

Zpracovatel

Projekt

Datum: 04/06

Číslo HS: 33 613




RODINNÝ DOMEK

SOLO Line 79-Z1/38kk + 1M

(RD BEZ PODSKLEPENÍ)

ŘEZ A-A

M 1:50

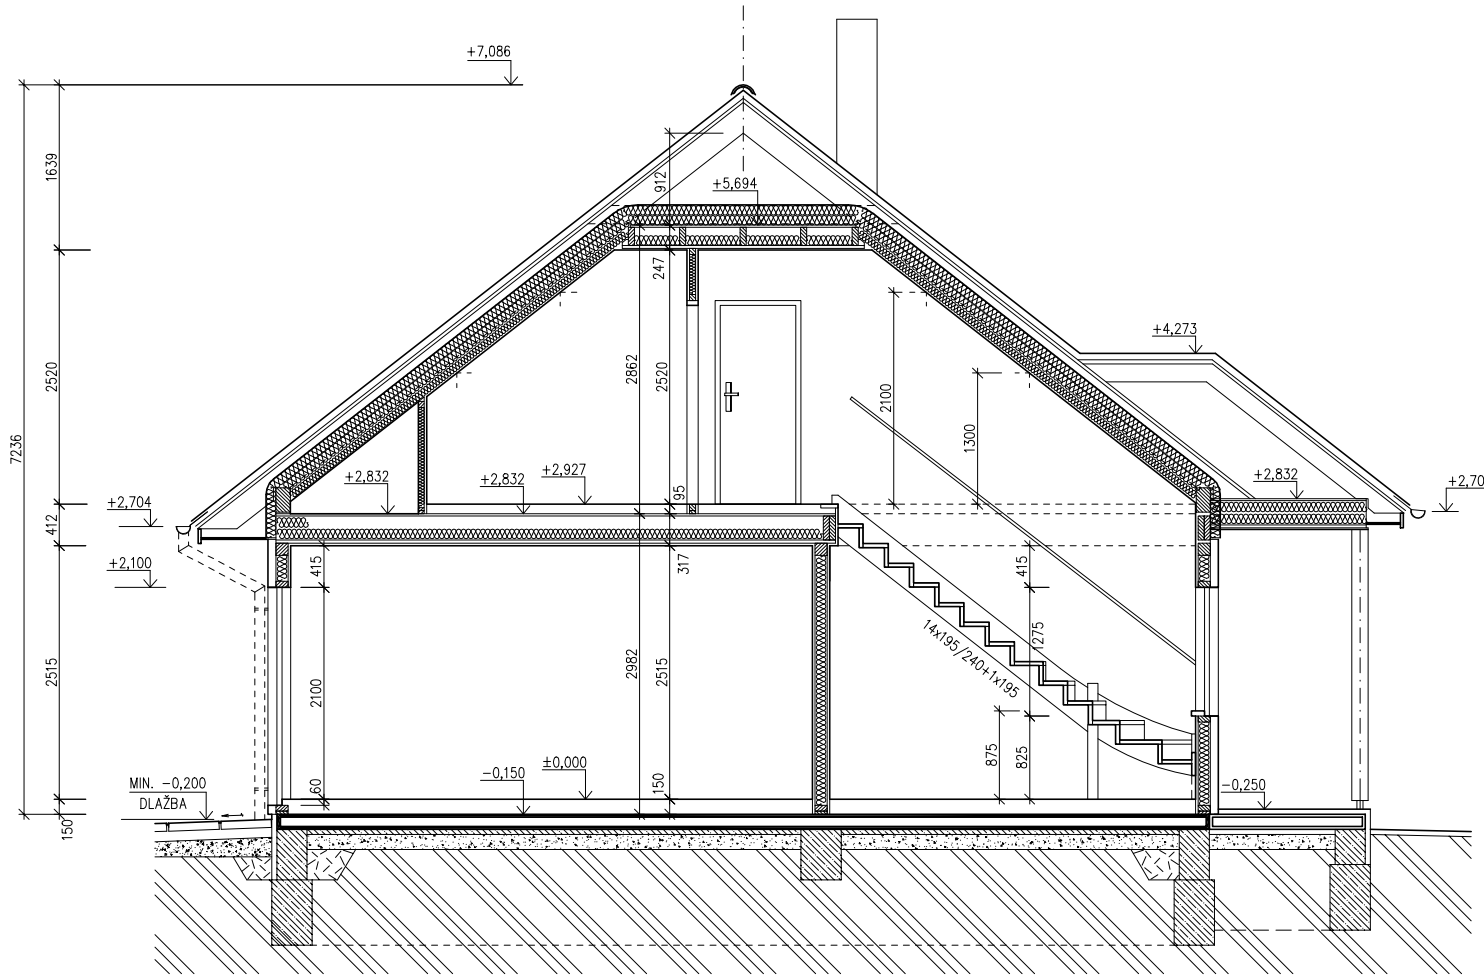

SPODNÍ STAVBA  
DODÁVKA ODBĚRATELE

LEGENDA MATERIÁLU

-  ROSTLÝ TERÉN
-  ŠTĚRKOVÝ NÁSYP
-  ZÁSYP
-  ŽELEZOBETON
-  PROSTÝ BETON
-  DŘEVO
-  TEPELNÁ IZOLACE

Zpracovatel




Projekt

Datum: 04/06

Číslo HS: 33 613



POHLED ZADNÍ

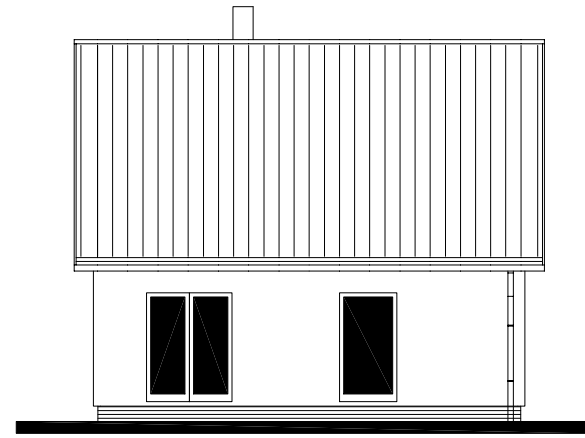


POHLED BOČNÍ /LEVÝ/



POHLEDY M 1:100

POHLED VSTUPNÍ

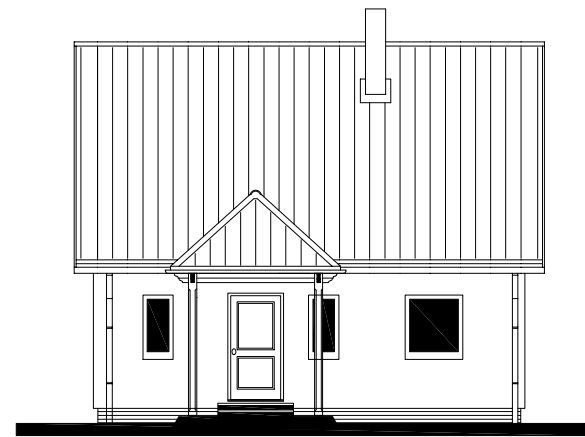

POHLED BOČNÍ /PRAVÝ/





RODINNÝ DOMEK

## SOLO Line 79-Z1/38kk + 1M

(RD BEZ PODSKLEPENÍ)

## PŮDORYS ÚLOŽNÉ DESKY

M 1 : 50

## POZNÁMKA :

OBVODOVÉ ROZMĚRY ÚLOŽNÉ DESKY	+15 mm
(BEZ VNĚJŠÍCH ÚPRAV)	: - 0 mm
PRAVOÚHLŮST STAVBY - DÉLKA DIAGONÁLY	: +20 mm
OSY INSTALAČNÍCH PROSTUPŮ	: ±15 mm
VODOROVNOST ÚL. DESKY-MAX. VÝŠKOVÝ ROZDÍL	: 15 mm
-MAX. VÝŠKOVÝ ROZDÍL	
NA DÉLCE 2,0 m	: 8 mm


ŘEZ A-A' + DETAILS PROVEDENÍ ÚLOŽNÉ DESKY - VIZ VÝKRESY Č. 011a, 012a, 013a.

VÝVOD PLYNU JE INFORMATIVNÍ - JEHO PROVEDENÍ ŘEŠÍ DLE MÍSTNÍCH PODMÍNEK PROJEKTANT ODBĚRATELE.

Z - ZEMNĚNÍ-POZINK. PÁS TL. MIN. 3mm,  
MIN. 100mm<sup>2</sup>, SMYČKA 25m  
(DLE ČSN 33 2000-5-54)

K1 - K6 - KANALIZACE DN 100

\* BETONOVÝ SOKL PRO KRB O VĚTŠÍ HMOTNOSTI NEŽ 200 KG

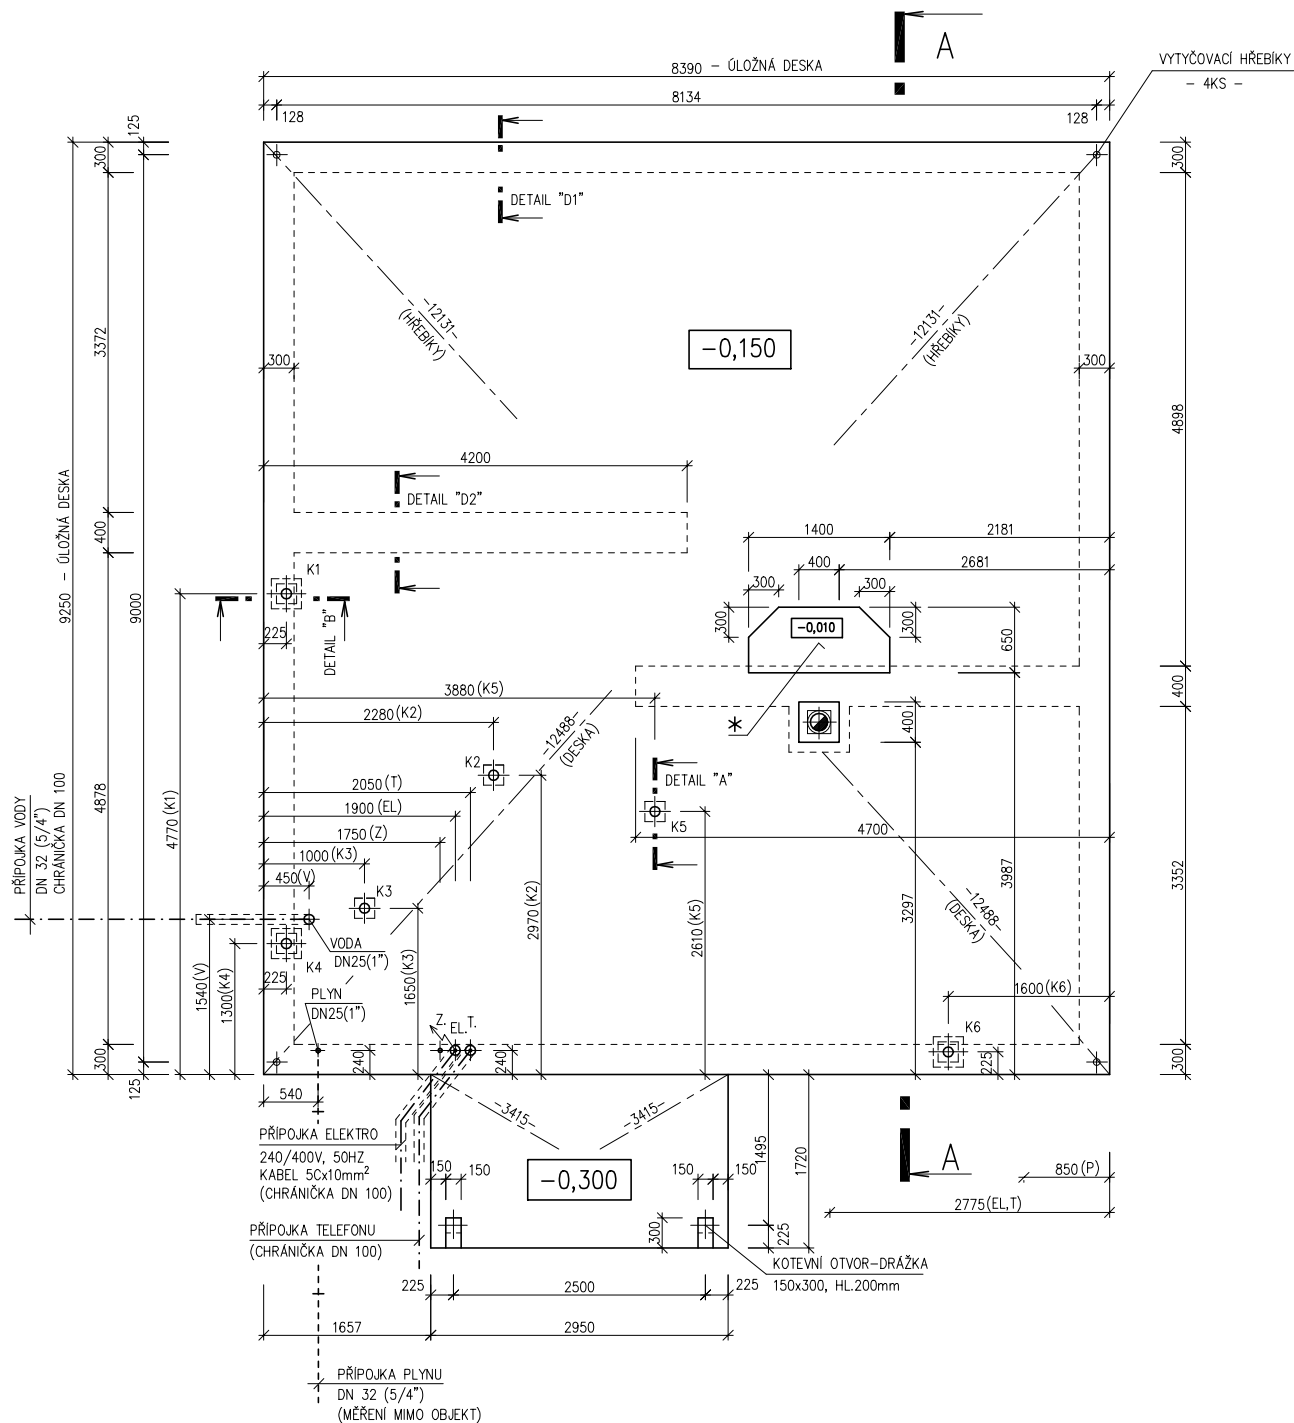

MODEL 06

Zpracovatel



Projekt

Datum: 04/06

Číslo HS: 33 613