



RODINNÝ DOMEK

SOLO Line 79-Z1/38kk-SP

(RD BEZ PODSKLEPENÍ)

PŮDORYS PŘÍZEMÍ

M 1:50


POZNÁMKA:

1. OBKLAD STĚN A PŘÍČEK SÁDKOKARTONOVÝMI DESKAMI TL.12,5 mm JE PRO POTŘEBU KÓTOVÁNÍ ZAKROUHLĚN NA 12 mm.
2. ZAŘÍZOVACÍ PŘEDMĚTY A KONSTRUKCE ZAKRESLENÉ ČÁRKOVANĚ NEJSOU SOUČÁSTÍ DODÁVKY RD.
3. TECHNICKÉ ZMĚNY JSOU VYHRÁZENY.

LEGENDA MÍSTNOSTÍ :

ČÍSLO	ÚČEL MÍSTNOSTI	PLOCHA m ²	
101	CHODBA/SCHODIŠTĚ	10,94	9,47
102	OBÝVACÍ POKOJ	21,99	21,99
103	KUCHYŇ	7,96	7,96
104	LOŽNICE	13,52	13,52
105	KOUPELNA, WC	5,50	5,50
106	WC, EL. KOTEL	3,79	3,79

OBYTNÁ PLOCHA :	36,12
PŘÍSLUŠENSTVÍ :	26,11
UŽITKOVÁ PLOCHA :	62,23
CELKOVÁ PLOCHA (PODLAHOVÁ) :	63,70

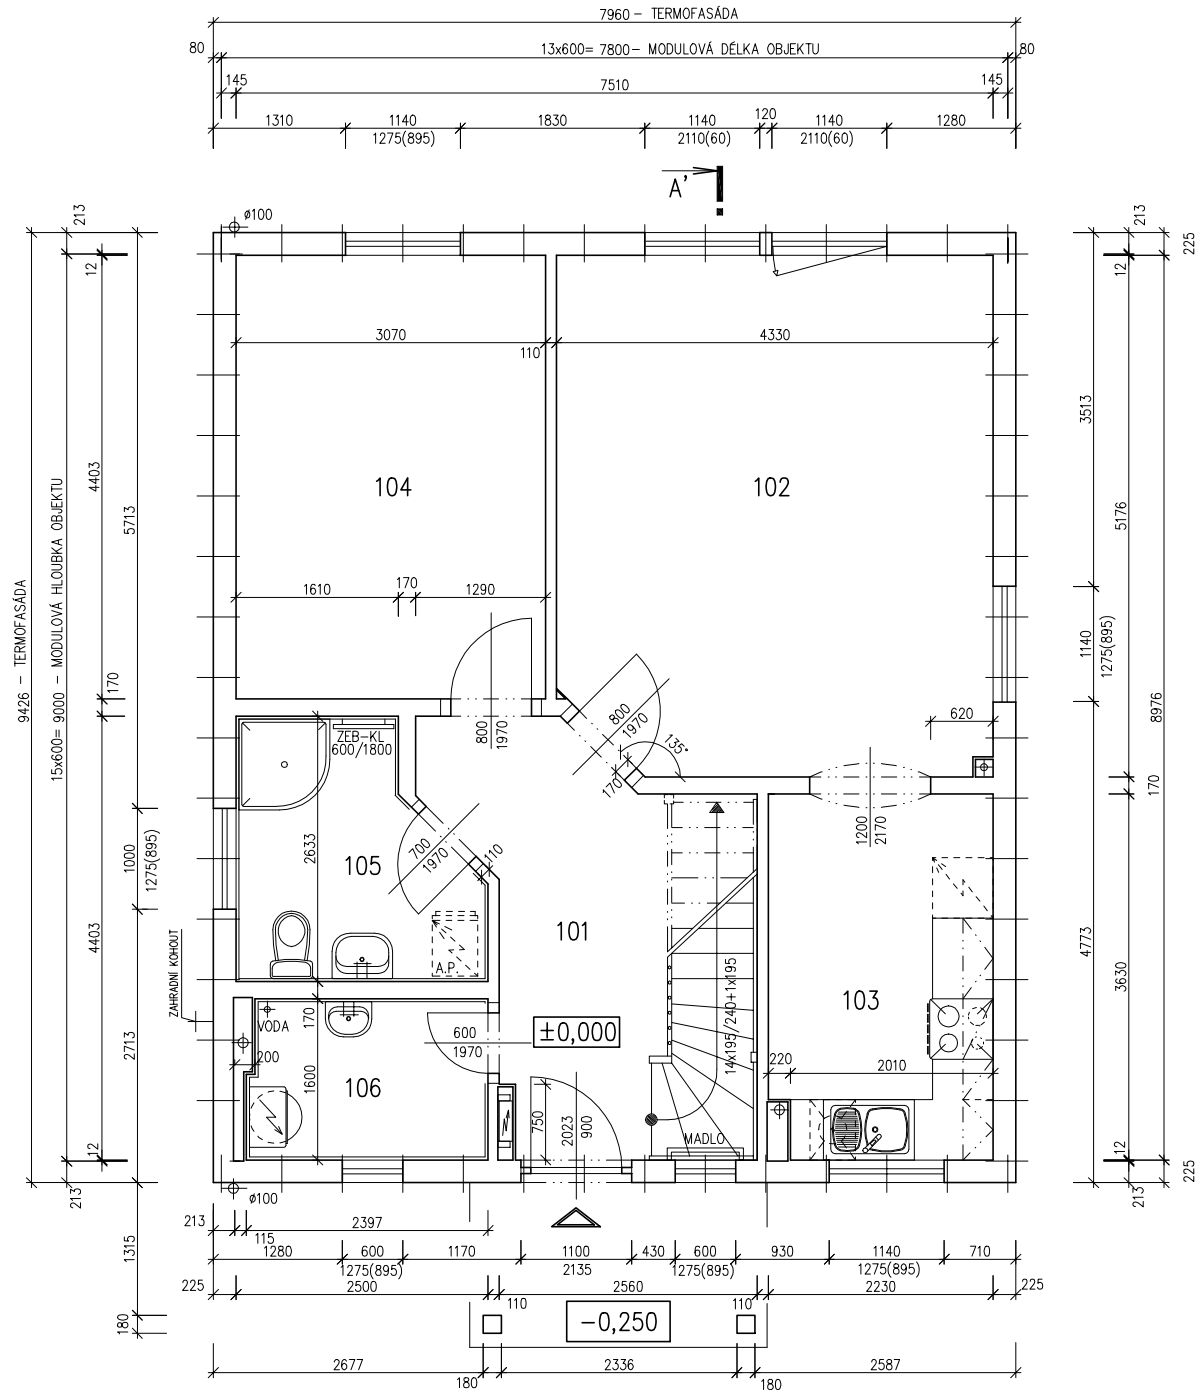

MODEL 05

Zpracovatel



Projekt

Datum: 1.6.2005

Číslo HS: 30245



RODINNÝ DOMEK

SOLO Line 79-Z1/38kk-SP

(RD BEZ PODSKLEPENÍ)

PŮDORYS PODKROVÍ

M 1:50

POZNÁMKA:

1. OBKLAD STĚN A PŘÍČEK SÁDROKARTONEM TL. 12,5 mm JE PRO POTŘEBU KÓTOVÁNÍ ZAOKROUHLÉN NA 12 mm.
2. ZAŘIZOVACÍ PŘEDMĚTY A KONSTRUKCE ZAKRESLENÉ ČÁRKOVANĚ NEJSOU SOUČÁSTÍ DODÁVKY RD.
3. TECHNICKÉ ZMĚNY JSOU VYHRÁZENY.

LEGENDA MÍSTNOSTÍ :

ČÍSLO	ÚČEL MÍSTNOSTI	PLOCHA m ²	
201	SCHODIŠTĚ, CHODBA	2,97	2,97
202	KOUPELNA	4,84	4,84
203	POKOJ	9,43	8,40
204	POKOJ	11,92	10,73
205	POKOJ	11,92	10,73

OBYTNÁ PLOCHA :	29,86
PŘÍSLUŠENSTVÍ :	7,81
UŽITKOVÁ PLOCHA :	37,67
CELKOVÁ PLOCHA (PDLAHOVÁ) :	41,08


MODEL 05

Zpracovatel

Projekt

Datum: 1.6.2005

Číslo HS: 30245

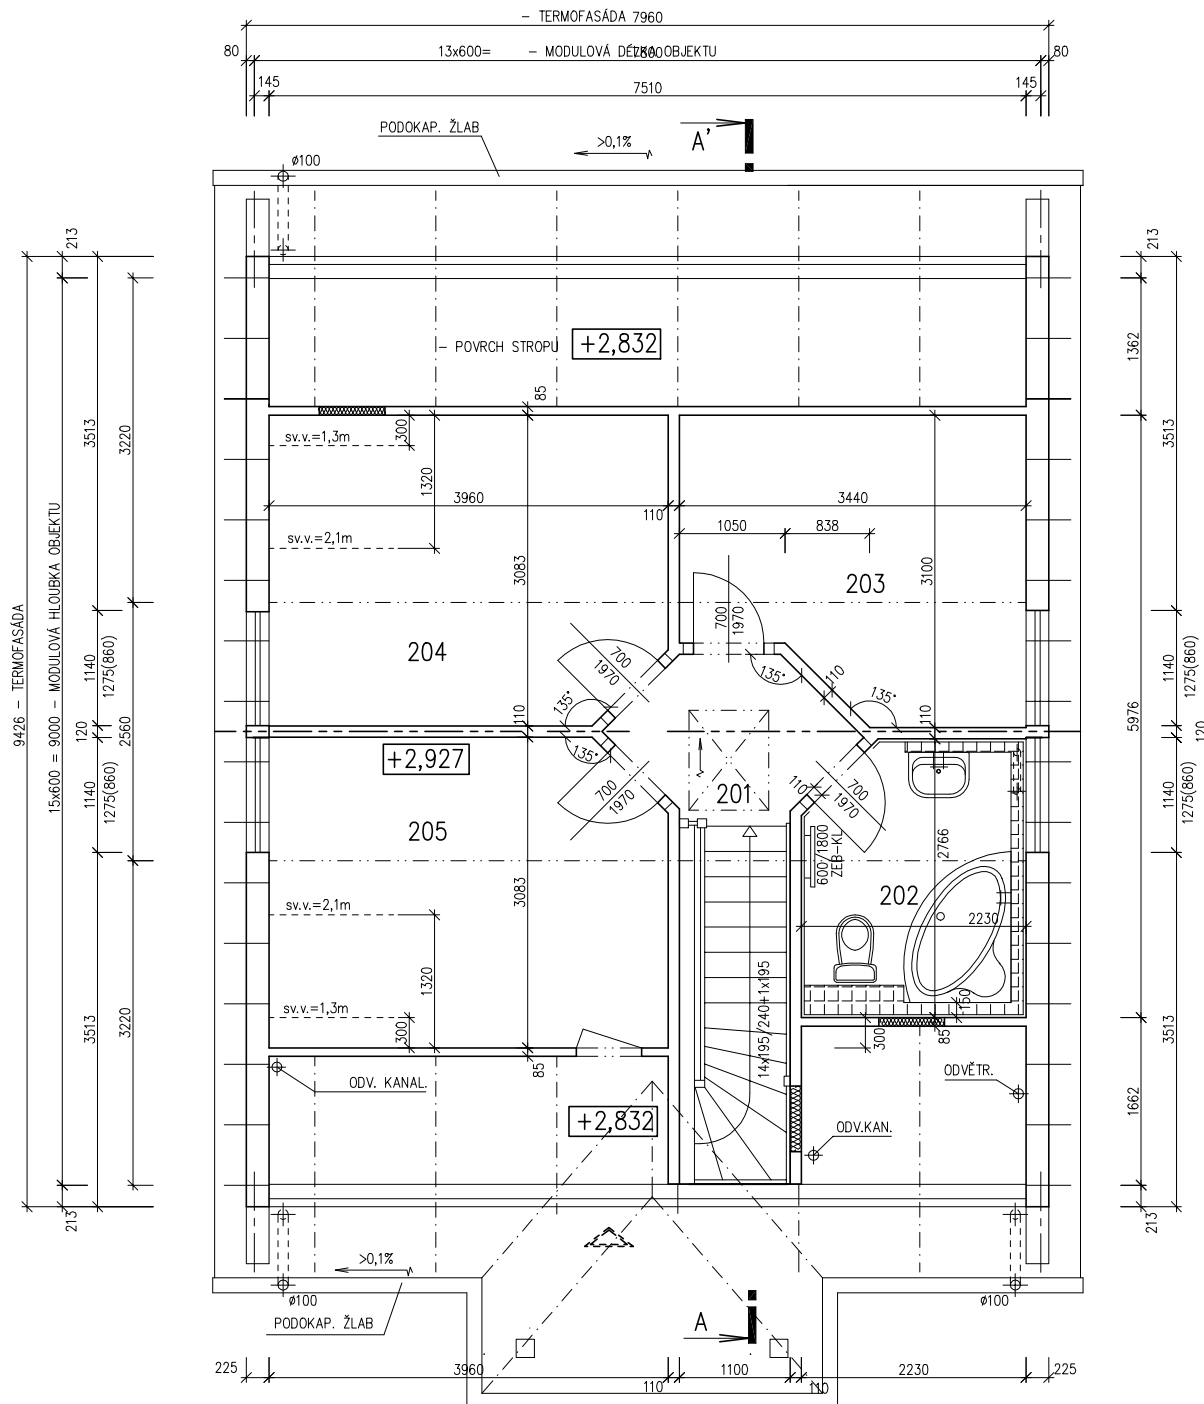




RODINNÝ DOMEK

SOLO Line 79-Z1/38kk

(RD BEZ PODSKLEPENÍ)

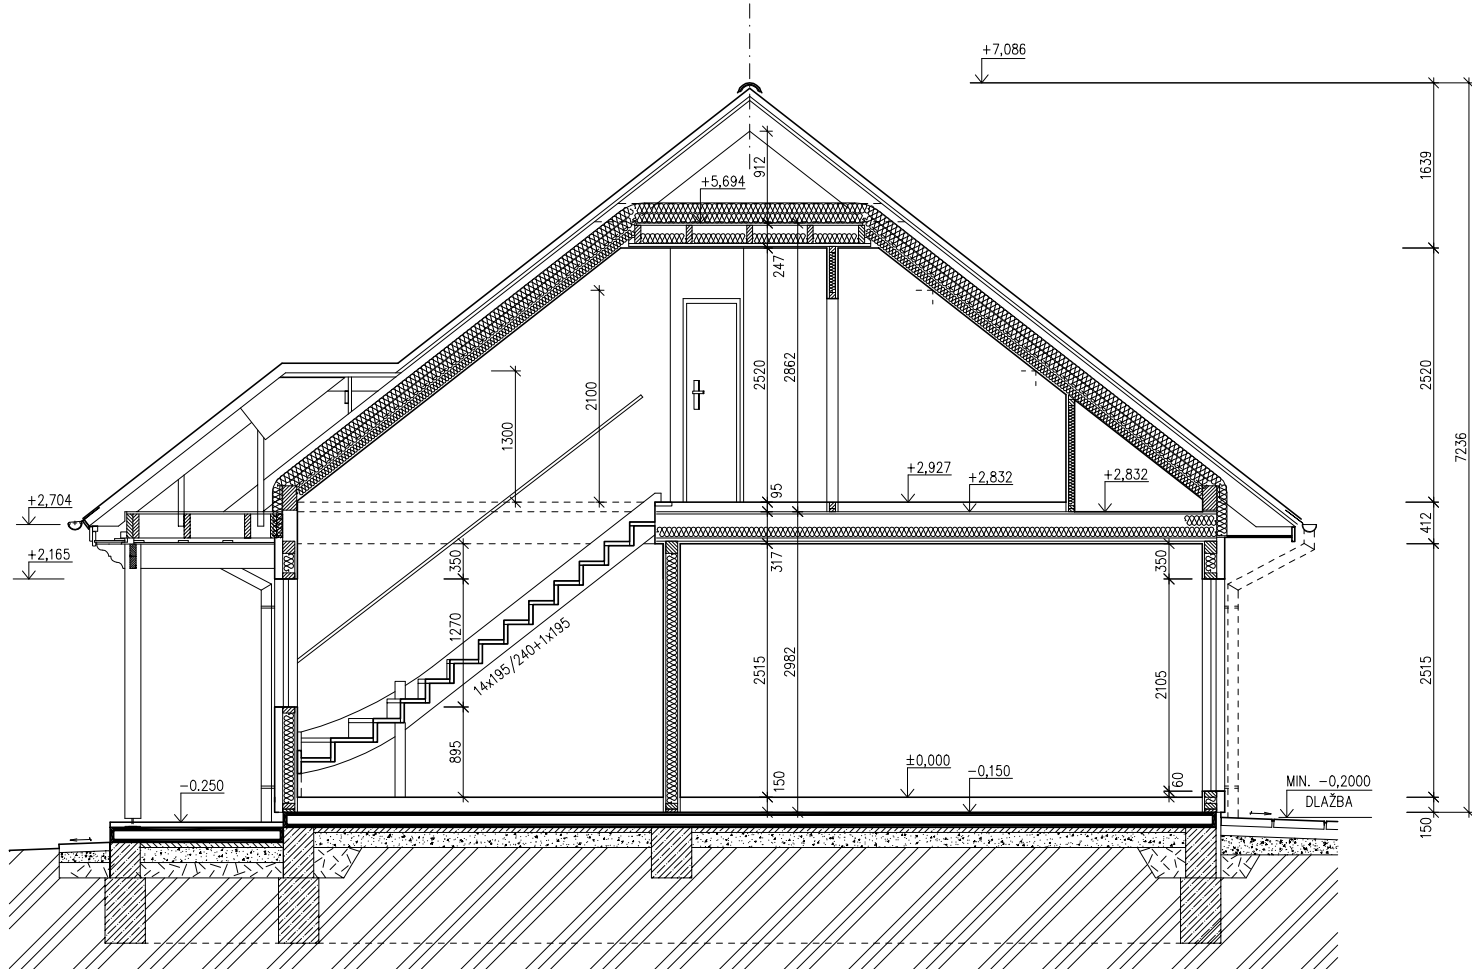

ŘEZ A-A

M 1:50

LEGENDA MATERIÁLU

-  ROSTLÝ TERÉN
-  ŠTĚRKOVÝ NÁSYP
-  ZÁSYP
-  ŽELEZOBETON
-  PROSTÝ BETON
-  DŘEVO
-  TEPELNÁ IZOLACE

SPODNÍ STAVBA
DODÁVKA ODBĚRATELE

Zpracovatel




Projekt

Datum: 1.6.2005

Číslo HS: 30245



POHLED ZADNÍ

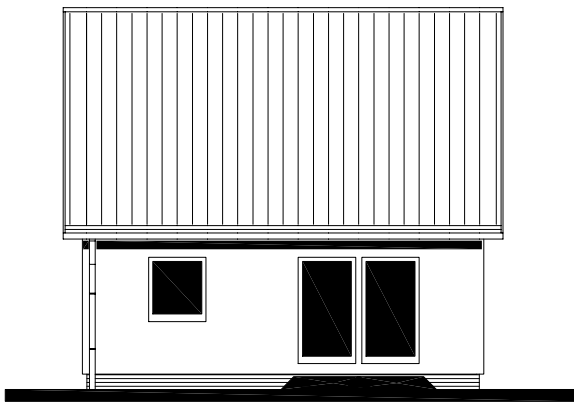

POHLED BOČNÍ



POHLEDY M 1:100

POHLED ČELNÍ



POHLED BOČNÍ






RODINNÝ DOMEK

SOLO Line 79-Z1/38kk-SP

(RD BEZ PODSKLEPENÍ)

PŮDORYS ÚLOŽNÉ DESKY

M 1 : 50

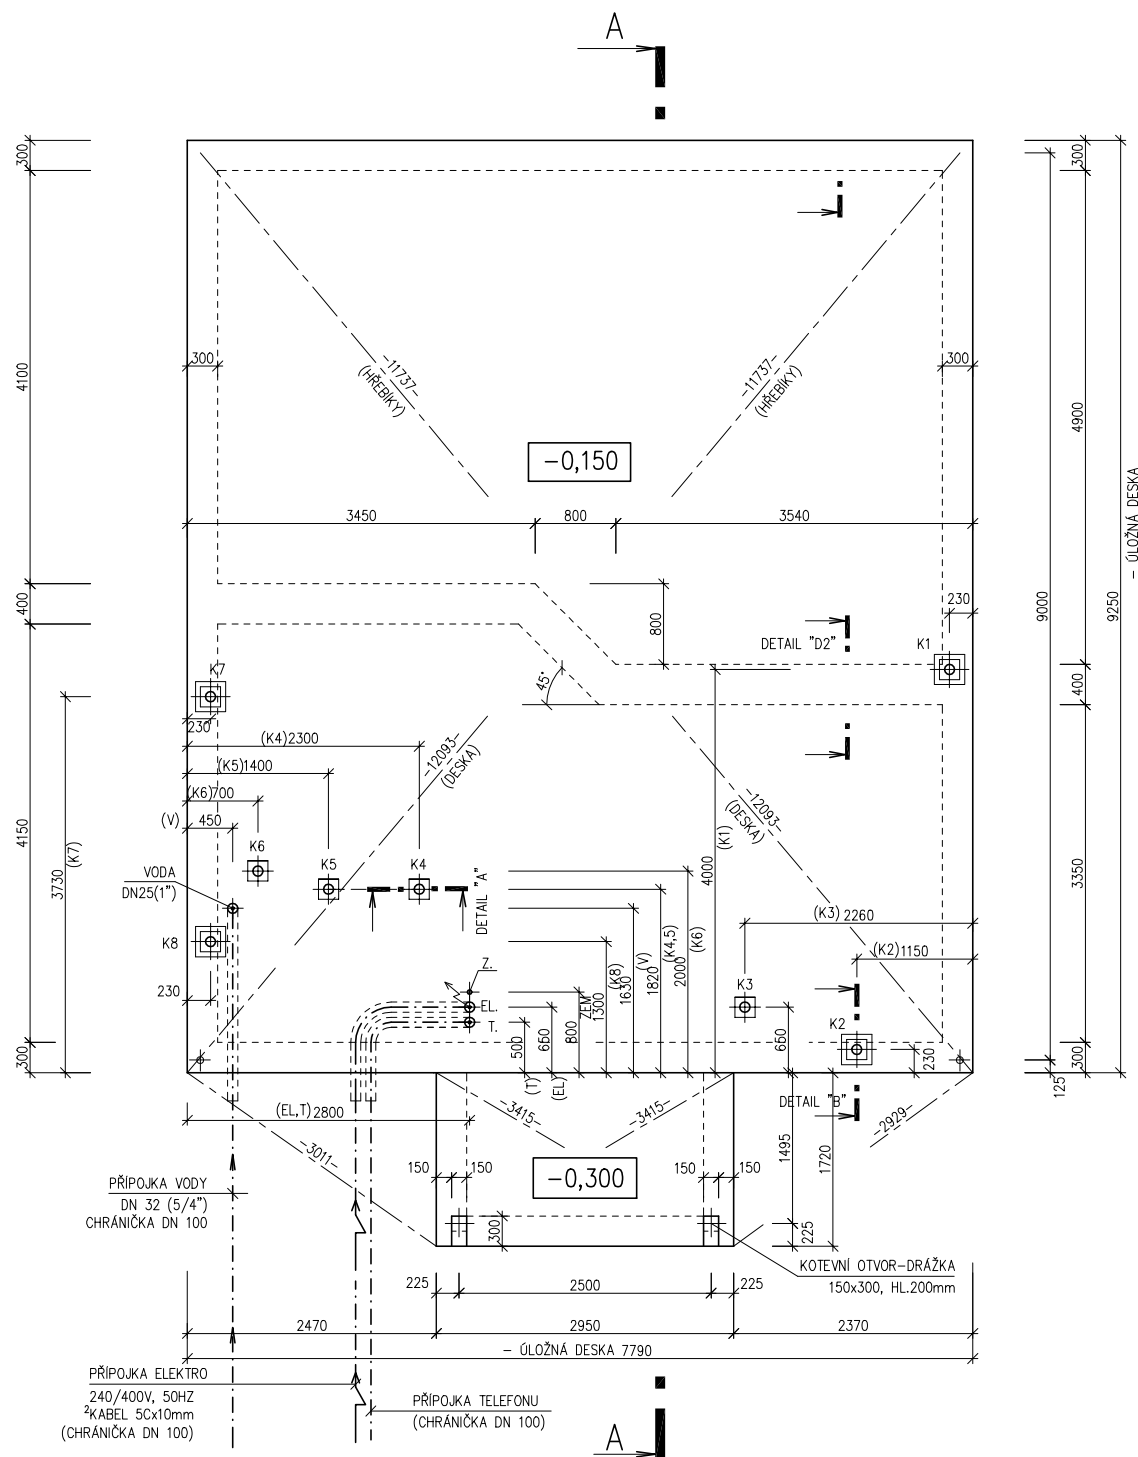

POZNÁMKA :

OBVODOVÉ ROZMĚRY ÚLOŽNÉ DESKY +15 mm
 (BEZ VNĚJŠÍCH ÚPRAV) : - 0 mm
 PRAVOÚHLSTAVBY - DÉLKA DIAGONÁLY +20 mm
 OSY INSTALAČNÍCH PROSTUPŮ ±15 mm
 VODOROVNOST ÚL. DESKY-MAX. VÝŠKOVÝ ROZDÍL : 15 mm
 -MAX. VÝŠKOVÝ ROZDÍL
 NA DÉLCE 2,0 m : 8 mm

ŘEZ A-A' + DETAILS PROVEDENÍ ÚLOŽNÉ
 DESKY - VIZ VÝKRESY Č. 011a, 012a, 013a.

Z - ZEMNĚNÍ-POZINK. PÁS TL. MIN. 3mm,
 MIN. 100mm², SMYČKA 25m
 (DLE ČSN 33 2000-5-54)

K1 - K8 - KANALIZACE DN 100

MODEL 05

Zpracovatel



Projekt

Datum: 2.6.2005

Číslo HS: 30245