



RODINNÝ DOMEK

RD 79-Z1/38kk-SP

(RD BEZ PODSKLEPENÍ)

PŮDORYS PŘÍZEMÍ

M 1:50

POZNÁMKA:

1. OBKLAD STĚN A PŘÍČEK SÁDROKARTONOVÝMI DESKAMI TL.12,5 mm JE PRO POTŘEBU KÓTOVÁNÍ ZAKROUHLĚN NA 12 mm.
2. ZAŘÍZOVACÍ PŘEDMĚTY A KONSTRUKCE ZAKRESLENÉ ČÁRKOVANĚ NEJSOU SOUČÁSTÍ DODÁVKY RD.
3. TECHNICKÉ ZMĚNY JSOU VYHAZENY.

LEGENDA MÍSTNOSTÍ :

| ČÍSLO | ÚČEL MÍSTNOSTI | PLOCHA m ² | |
|-------|-------------------|-----------------------|-------|
| 101 | ZÁDVEŘÍ | 3,18 | 3,18 |
| 102 | CHODBA | 3,91 | 3,91 |
| 103 | OBÝVACÍ POKOJ | 24,26 | 24,26 |
| 104 | KUCHYŇ | 8,31 | 8,31 |
| 105 | LOŽNICE | 13,52 | 13,52 |
| 106 | KOUPELNA, WC | 4,15 | 4,15 |
| 107 | ŠATNA, EL. KOTEL | 4,67 | 4,67 |
| 108 | UŽITKOVÁ MÍSTNOST | 3,45 | 1,98 |

| | |
|-----------------------------|-------|
| OBYTNÁ PLOCHA : | 37,78 |
| PŘÍSLUŠENSTVÍ : | 26,20 |
| UŽITKOVÁ PLOCHA : | 63,98 |
| CELKOVÁ PLOCHA (PDLAHOVÁ) : | 65,45 |


3422
MODEL 04

Zpracovatel

Projekt

Datum: 10/2004

Číslo HS: 32 474

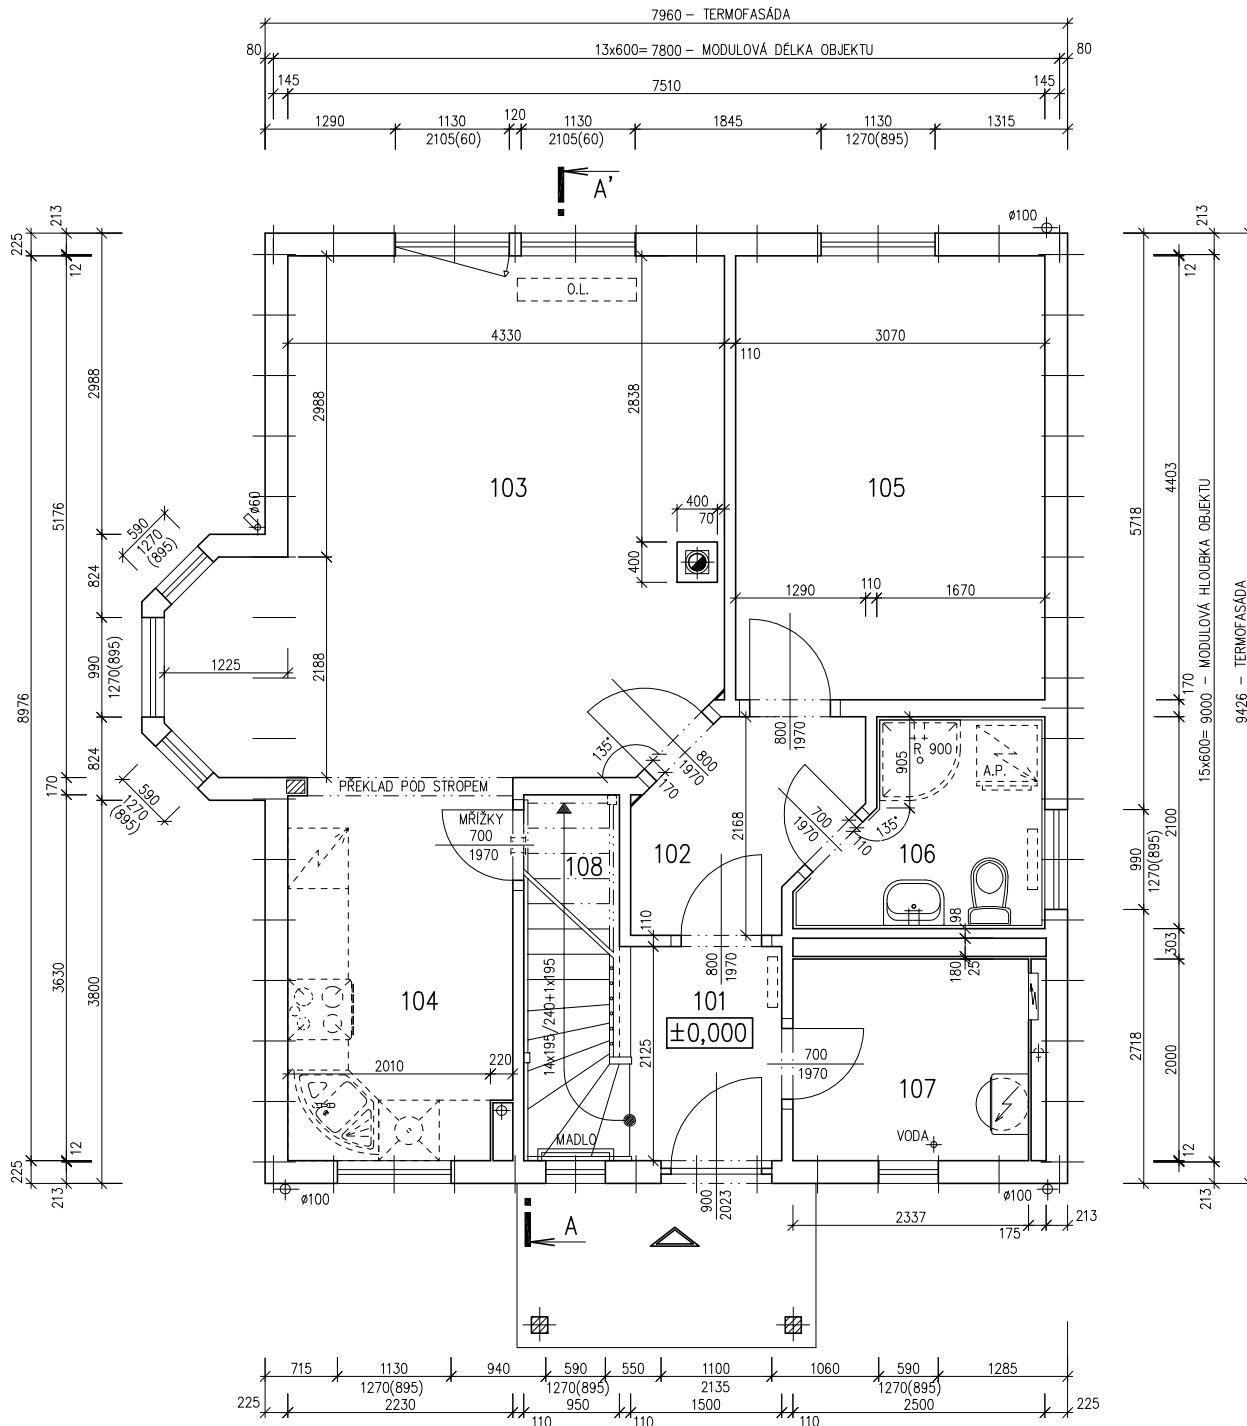




RODINNÝ DOMEK

RD 79-Z1/38kk-SP

(RD BEZ PODSKLEPENÍ)

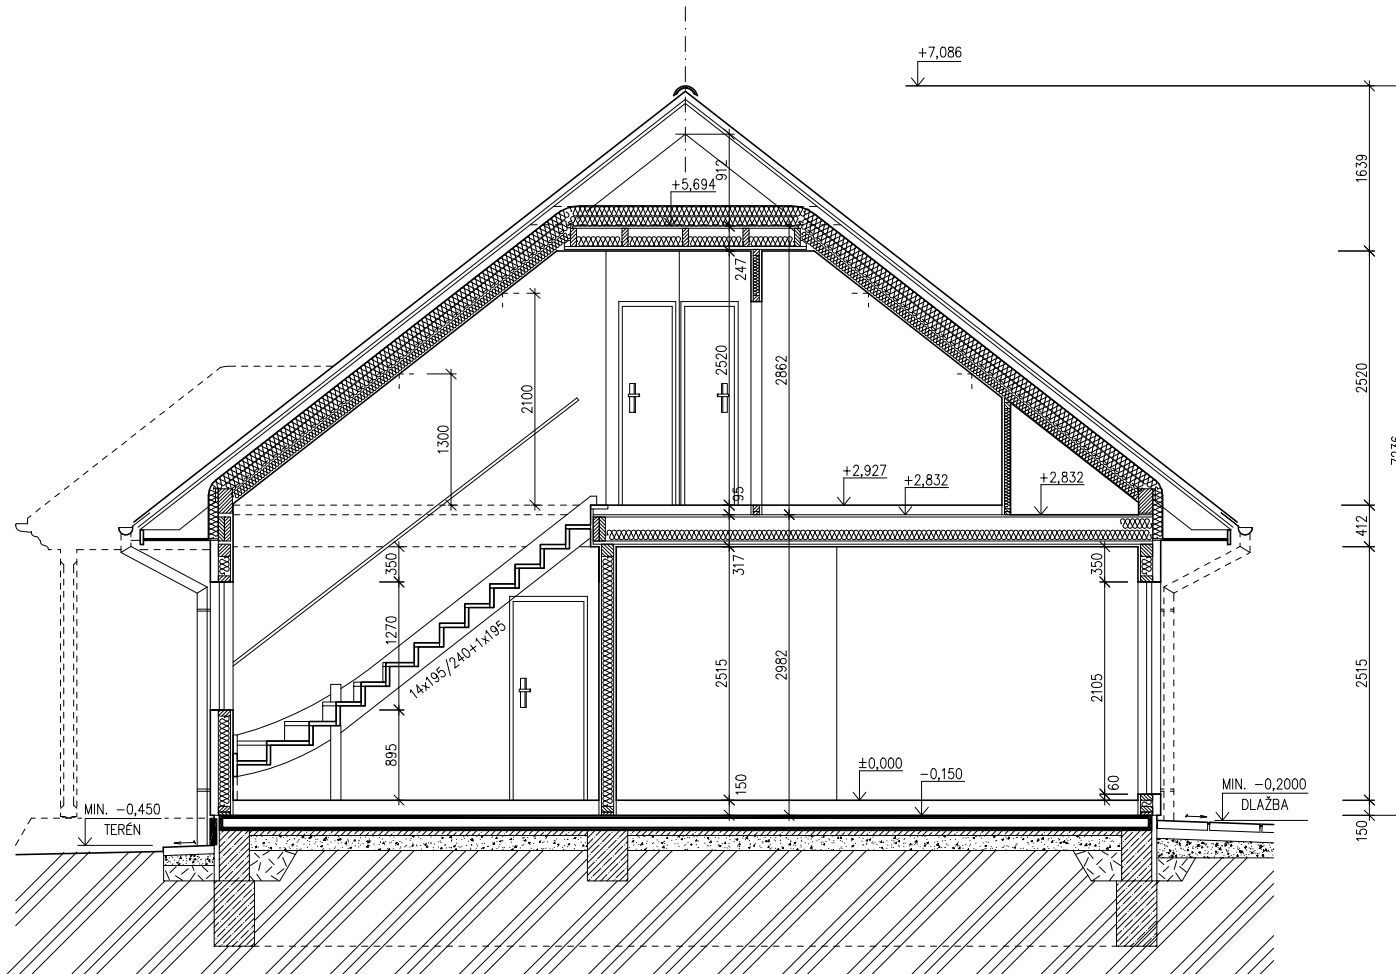

ŘEZ A-A

M 1:50

LEGENDA MATERIÁLU

-  ROSTLÝ TERÉN
-  ŠTĚRKOVÝ NÁSYP
-  ZÁSYP
-  ŽELEZOBETON
-  PROSTÝ BETON
-  DŘEVO
-  TEPELNÁ IZOLACE

SPODNÍ STAVBA
DODÁVKA ODBĚRATELE3422
MODEL 04

Zpracovatel




Projekt

Datum: 10/2004


Číslo HS: 32 474



POHLED ZADNÍ

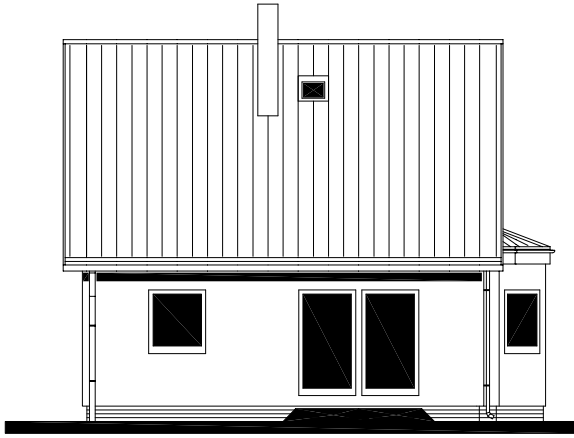

POHLED BOČNÍ /LEVÝ/

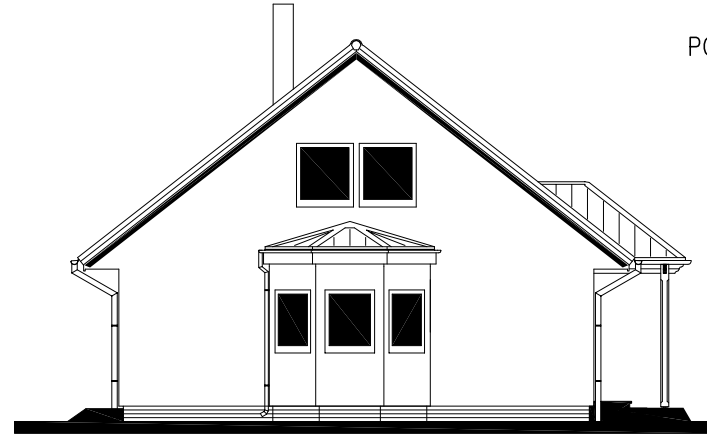

POHLEDY M 1:100

POHLED VSTUPNÍ



POHLED BOČNÍ /PRAVÝ/



3422
MODEL 04

Zpracovatel



Projekt

Datum: 10/2004

Číslo HS: 32 474




RODINNÝ DOMEK

RD 79-Z1/38kk-SP

(RD BEZ PODSKLEPENÍ)

PŮDORYS ÚLOŽNÉ DESKY

M 1 : 50

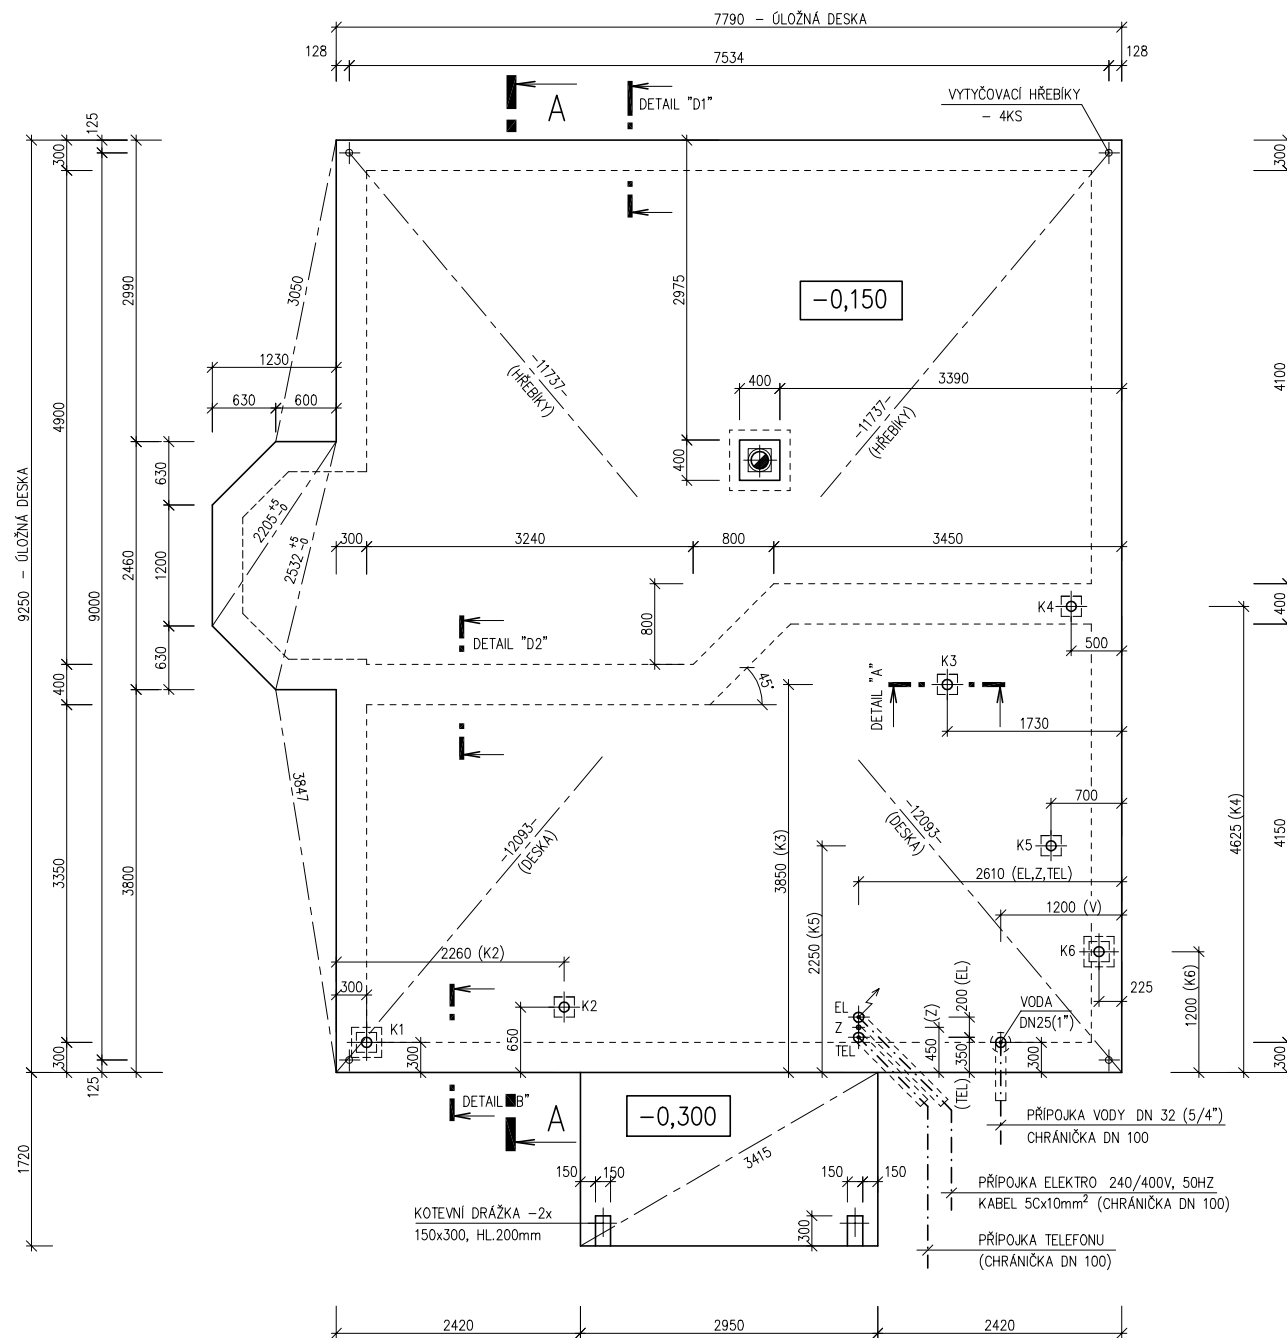

POZNÁMKA :

| | |
|---|----------|
| OBVODOVÉ ROZMĚRY ÚLOŽNÉ DESKY | +15 mm |
| (BEZ VNĚJŠÍCH ÚPRAV) | : - 0 mm |
| PRAVOÚHLOST STAVBY - DÉLKA DIAGONÁLY | : +20 mm |
| OSY INSTALAČNÍCH PROSTUPŮ | : ±15 mm |
| VODOROVNOST ÚL. DESKY-MAX. VÝŠKOVÝ ROZDÍL | : 15 mm |
| -MAX. VÝŠKOVÝ ROZDÍL NA DÉLCE 2,0 m | : 8 mm |

ŘEZ A-A' + DETAILS PROVEDENÍ ÚLOŽNÉ DESKY - VIZ VÝKRESY Č. 011a, 012a, 013a.

VÝVOD PLYNU JE INFORMATIVNÍ - JEHO PROVEDENÍ ŘEŠÍ DLE MÍSTNÍCH PODMÍNEK PROJEKTANT ODBĚRATELE.

Z - ZEMNĚNÍ
POZINK. PÁS TL. MIN. 3mm, MIN. 100mm² SMYČKA 25m,
(DLE ČSN 33 2000-5-54)

K1 - K6 - KANALIZACE DN 100

3422
MODEL 04

Zpracovatel



Projekt

Datum: 10/2004

Číslo HS: 32 474