



RODINNÝ DOMEK
SOLO Line 79-Z1/38*kk
+ GARÁŽ
 (RD BEZ PODSKLEPENÍ)

PŮDORYS PŘÍZEMÍ
 M 1:50

TMF 100 MM

POZNÁMKA:


1. OBKLAD STĚN A PŘÍČEK SÁDROKARTONOVÝMI DESKAMI TL.12,5 mm JE PRO POTŘEBU KÓTOVÁNÍ ZAKROUHLĚN NA 12 mm.
2. TECHNICKÉ ZMĚNY JSOU VYHRAZENY.


LEGENDA MÍSTNOSTÍ :

ČÍSLO	ÚČEL MÍSTNOSTI	PLOCHA m ²	
100	ZÁDVEŘÍ	3,24	3,24
101	CHODBA	5,95	5,95
102	KOMORA-PRÁDELNA	4,20	4,20
103	OBÝVACÍ POKOJ	22,94	22,94
104	KUCHYŇ	7,26	7,26
105	LOŽNICE	12,01	12,01
106	KOUPELNA, WC	3,72	3,72
107	ŠATNA, PLYN. KOTEL	2,74	2,74
108	KOMORA	2,28	1,57
109	GARÁŽ	(19,06)	

OBYTNÁ PLOCHA : 42,21
 PŘÍSLUŠENSTVÍ : 21,42
 UŽITKOVÁ PLOCHA : 63,63
 CELKOVÁ PLOCHA (PODLAHOVÁ) : 64,34

S.O. II
 SCHODIŠTĚ: TYPOVÉ SL 79 Z1
 MODEL 07

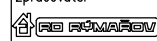Zpracovatel

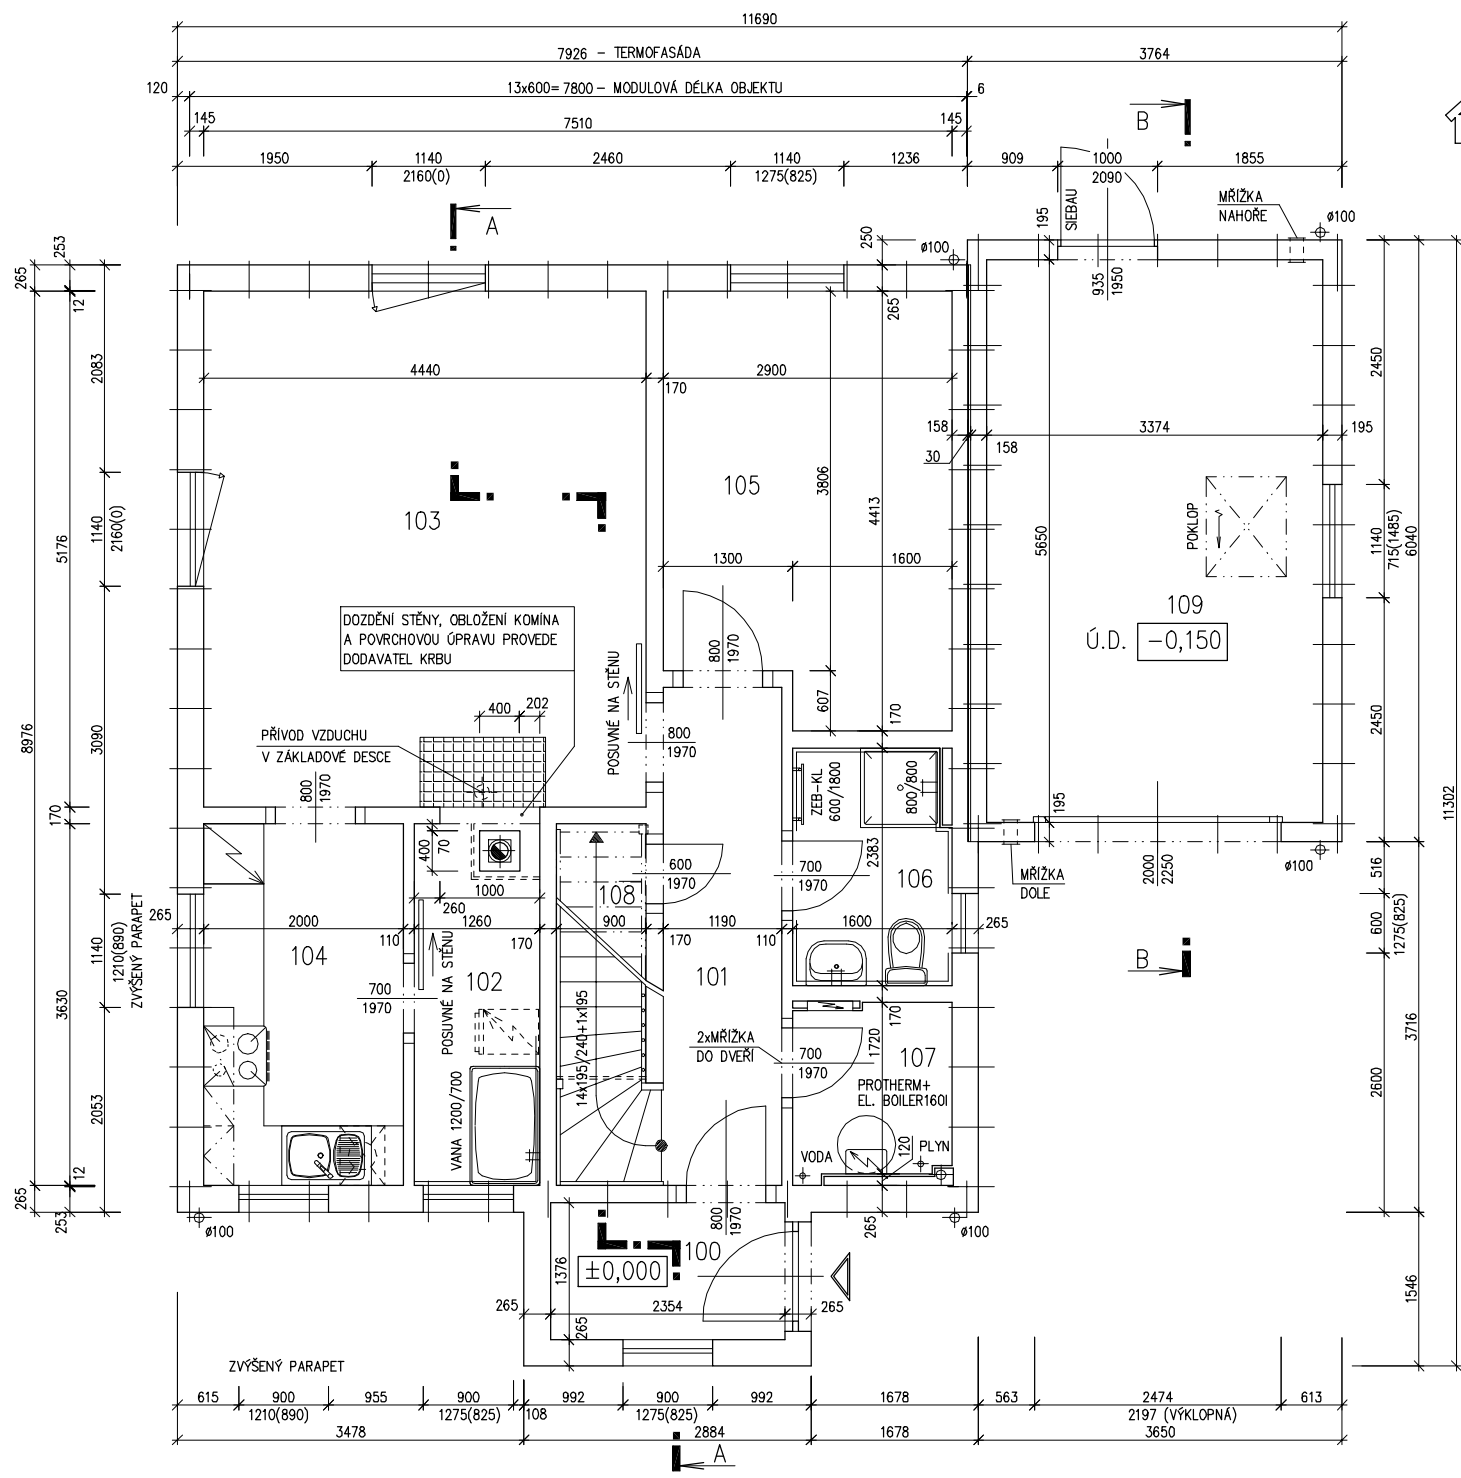 Projekt
 Datum: 4.5.2007
 Číslo HS: 32 887





RODINNÝ DOMEK
SOLO Line 79-Z1/38^{kk}
+ GARŽ

(RD BEZ PODSKLEPENÍ)

PŮDORYS PODKROVÍ

M 1:50

TMF 100 MM

POZNÁMKA:

1. OBKLAD STĚN A PŘÍČEK SÁDKOKARTONOVÝMI DESKAMI TL.12,5 mm JE PRO POTŘEBU KÓTOVÁNÍ ZAOKROUHLĚN NA 12 mm.
2. TECHNICKÉ ZMĚNY JSOU VYHRAZENY.

LEGENDA MÍSTNOSTÍ :


ČÍSLO	ÚČEL MÍSTNOSTI	PLOCHA m ²	
201	SCHODIŠTĚ, CHODBA	7,57	7,57
202	KOUPELNA	7,39	7,16
203	POKOJ	9,75	8,72
204	POKOJ	11,02	9,83
205	POKOJ	9,85	8,88

OBYTNÁ PLOCHA :	27,43
PŘÍSLUŠENSTVÍ :	14,73
UŽITKOVÁ PLOCHA :	42,16
CELKOVÁ PLOCHA (PODLAHOVÁ) :	45,58

S.O. II
 SCHODIŠTĚ: TYPOVÉ SL 79 Z1
 MODEL 07

Zpracovatel


 Projekt
 Datum: 4.5.2007
 Číslo HS: 32 887

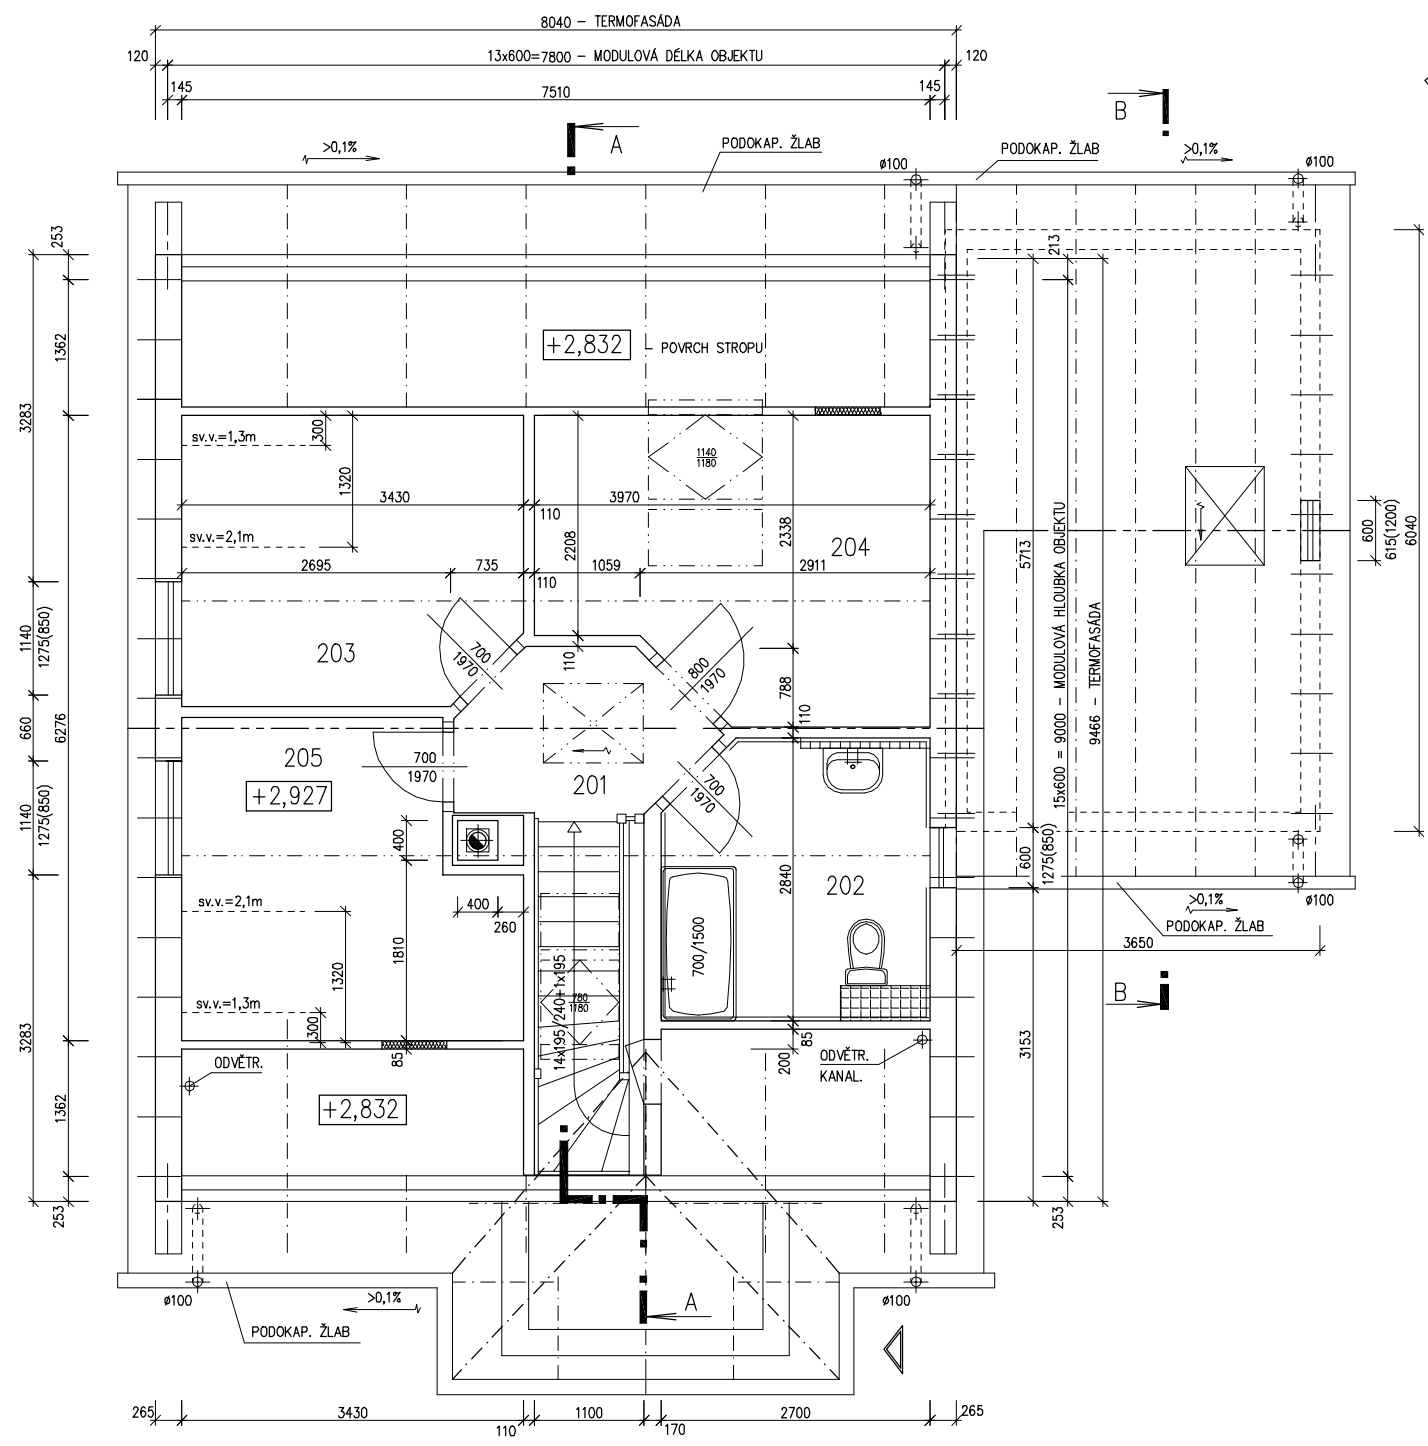



RODINNÝ DOMEK

SOLO Line 79-Z1/38^{kk}
(RD BEZ PODSKLEPENÍ)

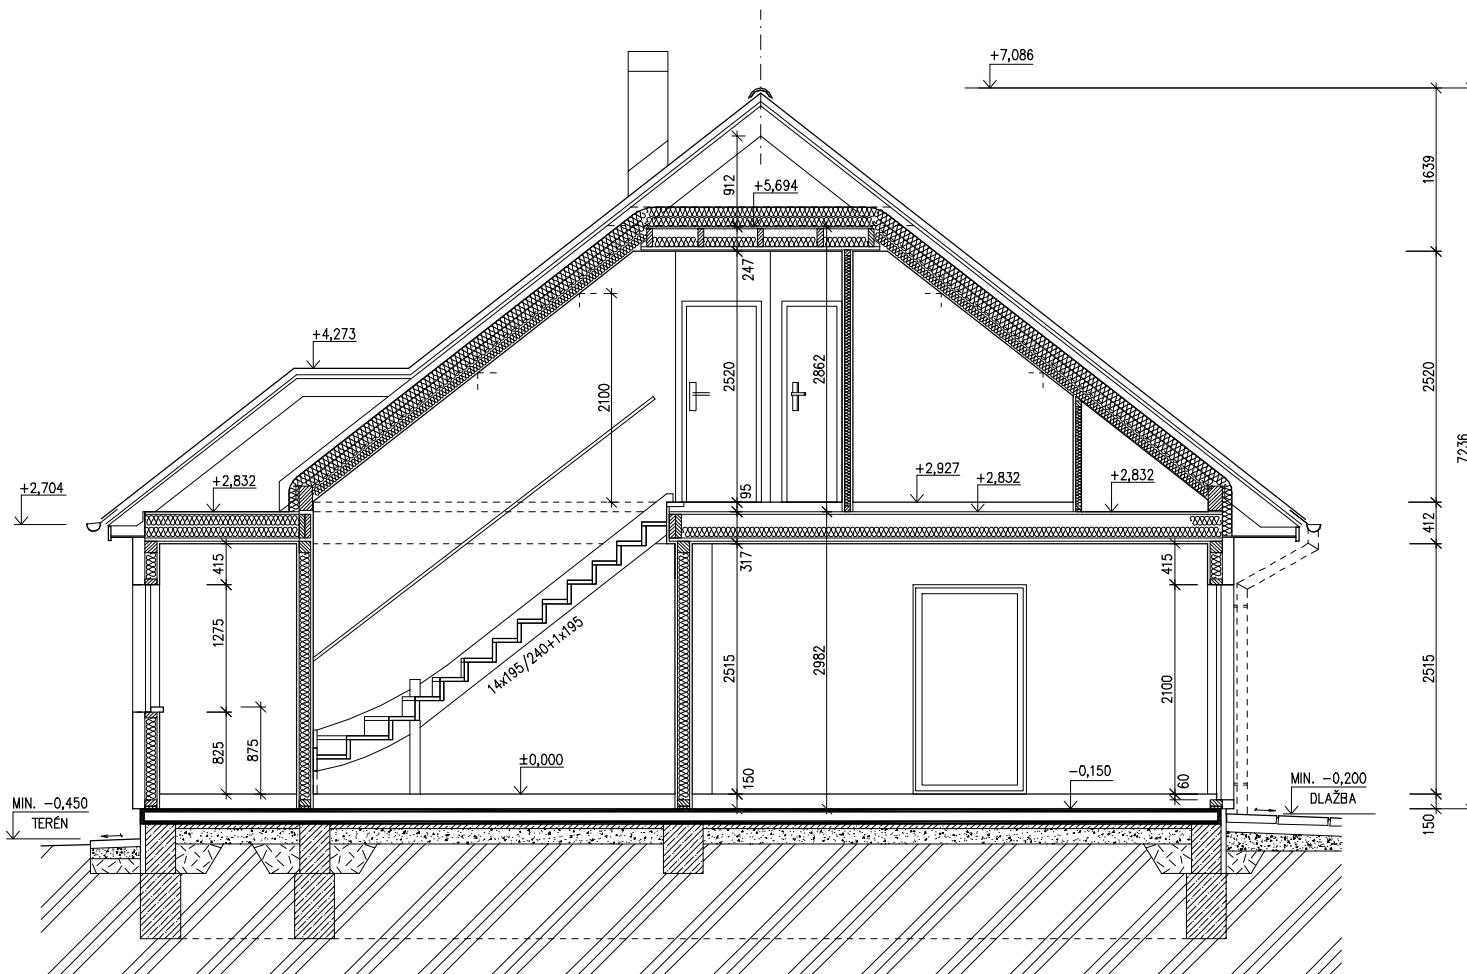

SPODNÍ STAVBA
DODÁVKA ODBĚRATELE


ŘEZ A-A
M 1:50

TMF 100 MM

LEGENDA MATERIÁLU

-  ROSTLÝ TERÉN
-  ŠTĚRKOVÝ NÁSYP
-  ZÁSYP
-  ŽELEZOBETON
-  PROSTÝ BETON
-  DŘEVO
-  TEPELNÁ IZOLACE

S.O. II
SCHODIŠTĚ: TYPOVÉ SL 79 Z1
MODEL 07


Zpracovatel

Projekt
Datum: 4.5.2007
Číslo HS: 32 887



GARÁŽ

(S PODHLEDY)

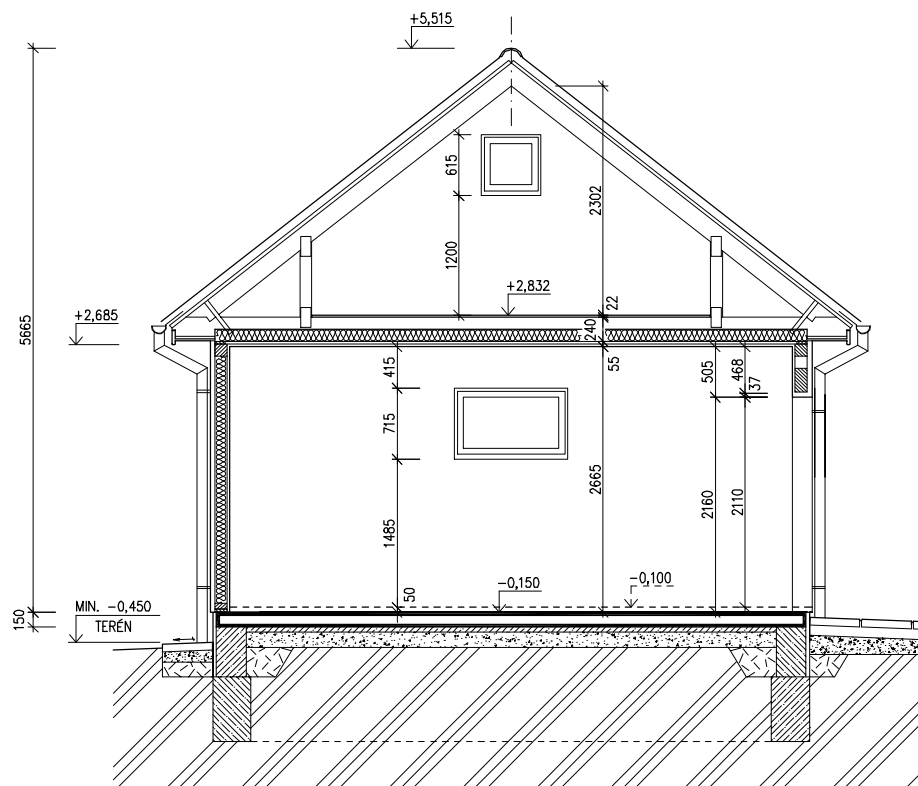ŘEZ B-B
M 1:50




SPODNÍ STAVBA
DODÁVKA ODBĚRATELE

LEGENDA MATERIÁLU

-  ROSTLÝ TERÉN
-  ŠTĚRKOVÝ NÁSYP
-  ZÁSYP
-  ŽELEZOBETON
-  PROSTÝ BETON
-  DŘEVO
-  TEPELNÁ IZOLACE

MODEL 07

Zpracovatel

 Projekt
 Datum: 4.5.2007
 Číslo HS: 32 887



POHLED ZADNÍ




POHLED BOČNÍ /LEVÝ/



POHLEDY M 1:100

POHLED ČELNÍ

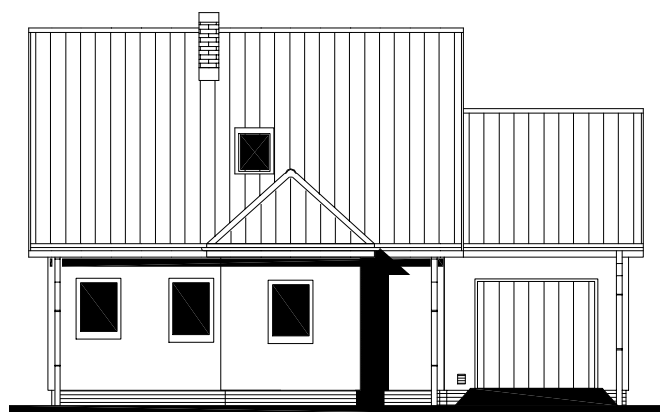

POHLED BOČNÍ /PRAVÝ/





RODINNÝ DOMEK

SOLO Line 79-Z1/38^k + GARŽ

(RD BEZ PODSKLEPENÍ)

PŮDORYS ÚLOŽNÉ DESKY
M 1 : 50

POZNÁMKA :

OBVODOVÉ ROZMĚRY ÚLOŽNÉ DESKY : +15 mm
(BEZ VNĚJŠÍCH ÚPRAV) : - 0 mm
PRAVOÚHLŮST STAVBY - DÉLKA DIAGONÁLY : +20 mm
OSY INSTALAČNÍCH PROSTUPŮ : ±15 mm
VODOROVNOST ŮL. DESKY-MAX. VÝŠKOVÝ ROZDÍL : 15 mm
-MAX. VÝŠKOVÝ ROZDÍL
NA DÉLCE 2,0 m : 8 mm


ŘEZ A-A' + DETAILY PŘEVEDENÍ ÚLOŽNÉ
DESKY - VIZ VÝKRESY Č. 011a, 012a, 013a.

VÝVOD PLYNU JE INFORMATIVNÍ - JEHO
PŘEVEDENÍ ŘEŠÍ DLE MÍSTNÍCH PODMÍNEK
PROJEKTANT ODBĚRATELE.

Z - ZEMNĚNÍ-POZINK. PÁS TL. MIN. 3mm,
MIN. 100mm², SMYČKA 25m
(DLE ČSN 33 2000-5-54)

K2 - K8 - KANALIZACE DN 100 (K1 ZRUŠENA)

* BETONOVÝ SOKL PRO KRB O VĚTŠÍ
HMOTNOSTI NEŽ 200 KG

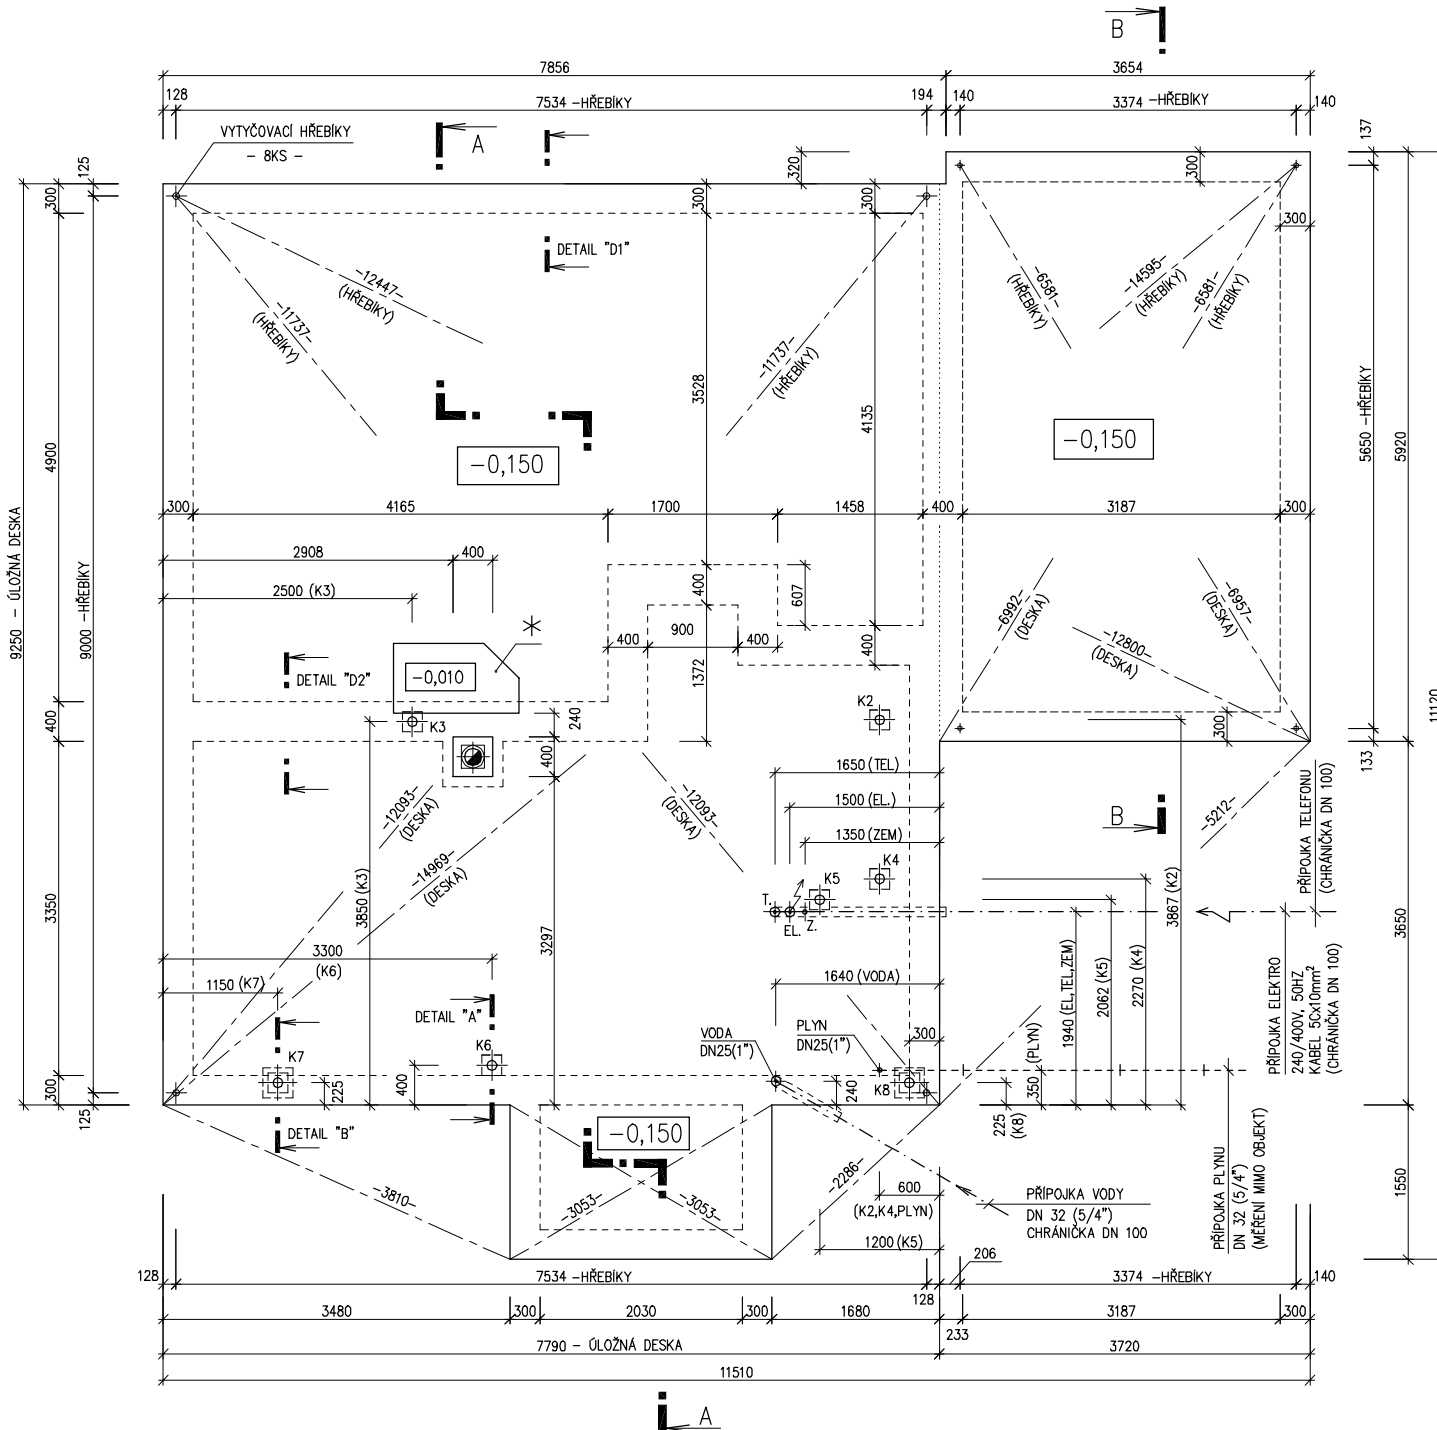

MODEL 07

Zpracovatel

 Projekt
 Datum: 4.5.2007
 Číslo HS: 32 887