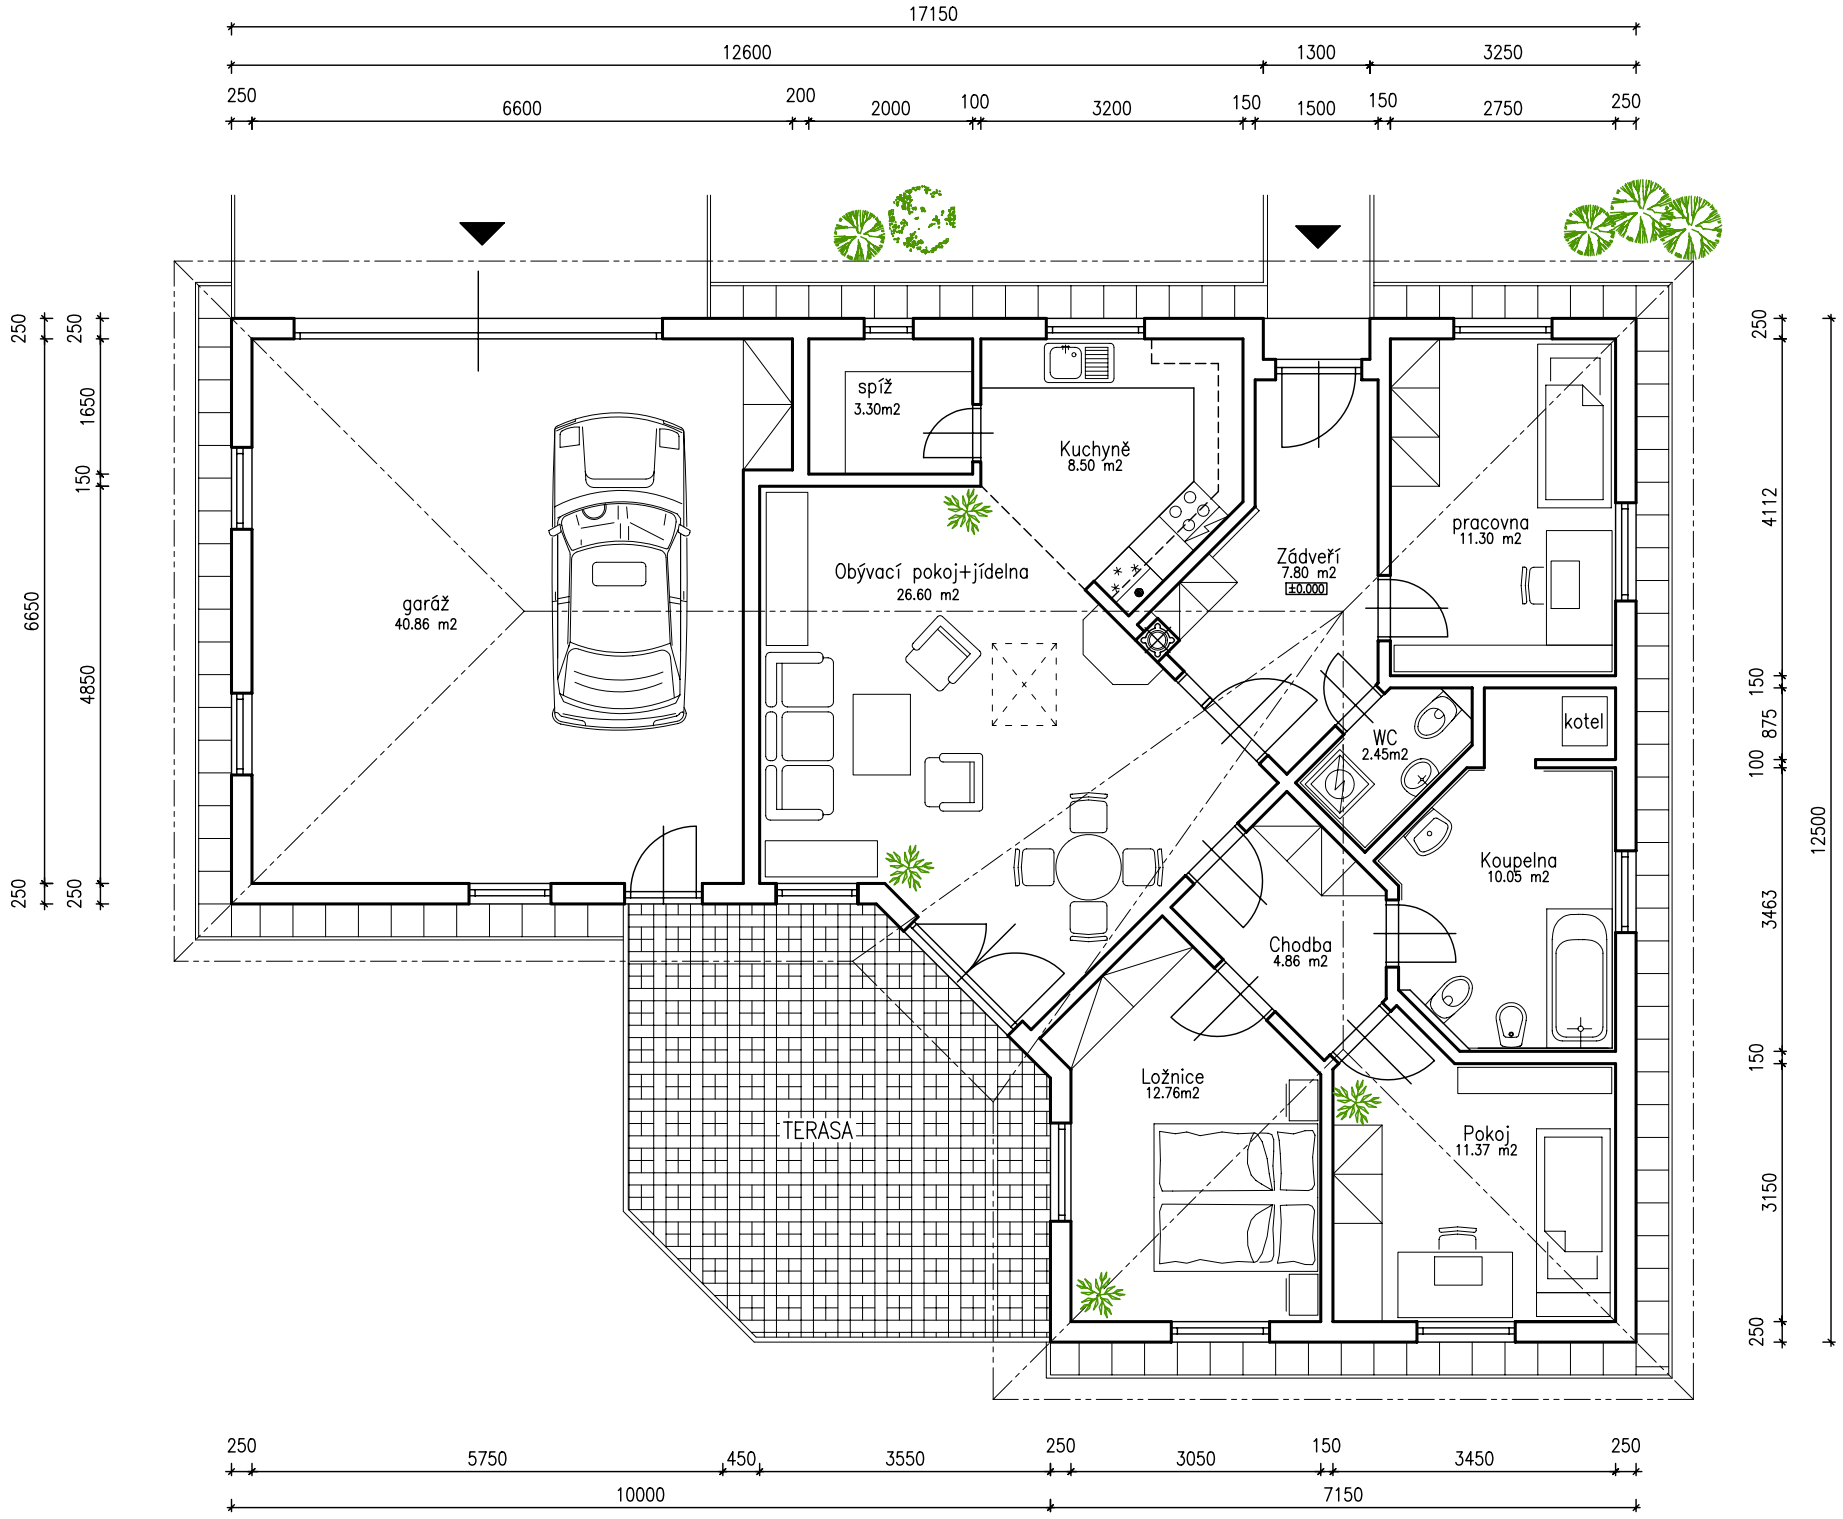
17150
12600
1300
3250
250
6600
200
2000
100
3200
150
1500
150
2750
250
250
250
1650
150
4850
250
250
6650
garáž
40.86 m2
spíž
3.30m2
Kuchyně
8.50 m2
Obývací pokoj+jídelna
26.60 m2
Zádveří
7.80 m2
±0.000
pracovna
11.30 m2
WC
2.45m2
kotel
Koupelna
10.05 m2
Chodba
4.86 m2
Ložnice
12.76m2
Pokoj
11.37 m2
TERASA
250
4112
150
875
100
3463
150
3150
250
12500
250
5750
450
3550
250
3050
150
3450
250
10000
7150