



RODINNÝ DOMEK

SOLO Line 79-Z1/38kk - SP

(RD BEZ PODSKLEPENÍ)

PŮDORYS PŘÍZEMÍ

M 1:50



POZNÁMKA:

1. OBKLAD STĚN A PŘÍČEK SÁDROKARTONOVÝMI DESKAMI TL.12,5 mm JE PRO POTŘEBU KÓTOVÁNÍ ZAKROUHLLEN NA 12 mm.
2. TECHNICKÉ ZMĚNY JSOU VYHRAZENY.

LEGENDA MÍSTNOSTÍ :

ČÍSLO	ÚČEL MÍSTNOSTI	PLOCHA m ²	
101	CHODBA	7,06	7,06
103	OBÝVACÍ POKOJ	36,40	36,40
104	KUCHYŇ	8,09	8,09
106	KOUPELNA	5,02	5,02
107	WC, KOTEL	3,80	3,80
108	UŽITKOVÁ MÍSTNOST	3,45	1,98

OBYTNÁ PLOCHA :	36,40
PŘÍSLUŠENSTVÍ :	25,95
UŽITKOVÁ PLOCHA :	62,35
CELKOVÁ PLOCHA (PDLAHOVÁ) :	63,82

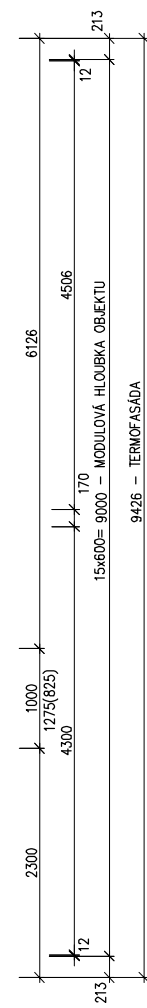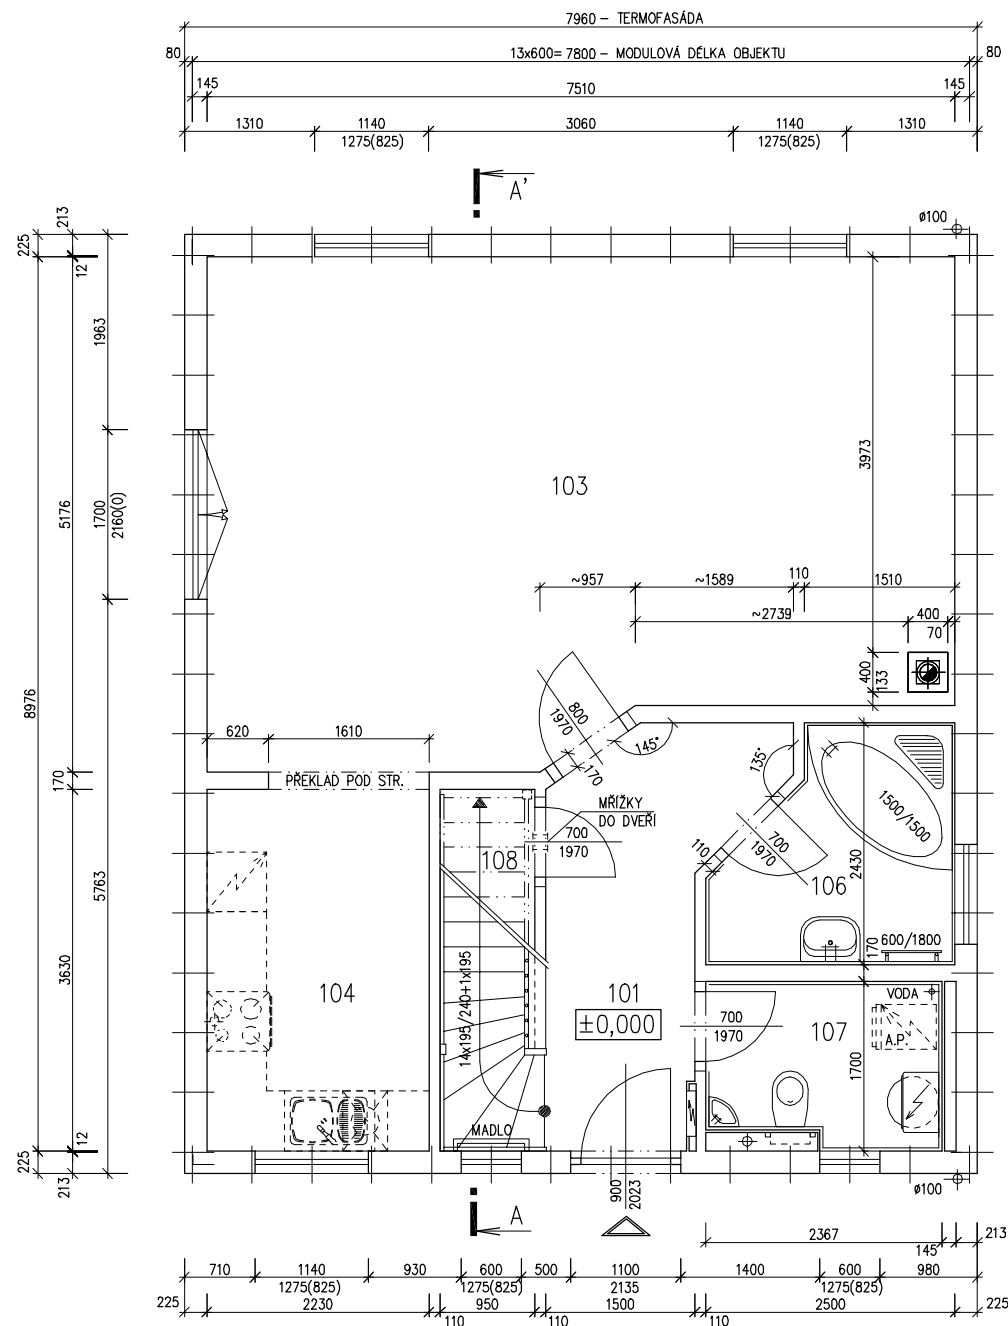

MODEL 06

Zpracovatel

Projekt
 Datum: 04/2007
 Číslo HS: 34 169



RODINNÝ DOMEK

SOLO Line 79-Z1/38^{kk} - SP

(RD BEZ PODSKLEPENÍ)

PŮDORYS PODKROVÍ

M 1:50



POZNÁMKA:

1. OBKLAD STĚN A PŘÍČEK SÁDROKARTONOVÝMI DESKAMI TL.12,5 mm JE PRO POTŘEBU KÓTOVÁNÍ ZAKROUHLLEN NA 12 mm.
2. TECHNICKÉ ZMĚNY JSOU VYHAZENY.

LEGENDA MÍSTNOSTÍ :

ČÍSLO	ÚČEL MÍSTNOSTI	PLOCHA m ²	
201	SCHODIŠTĚ, CHODBA	6,27	6,27
202	POKOJ	11,25	10,14
203	POKOJ	16,24	15,21
204	POKOJ	11,37	41,82

OBYTNÁ PLOCHA :	34,42
PŘÍSLUŠENSTVÍ :	6,27
UŽITKOVÁ PLOCHA :	40,69
CELKOVÁ PLOCHA (PODLAHOVÁ) :	45,13

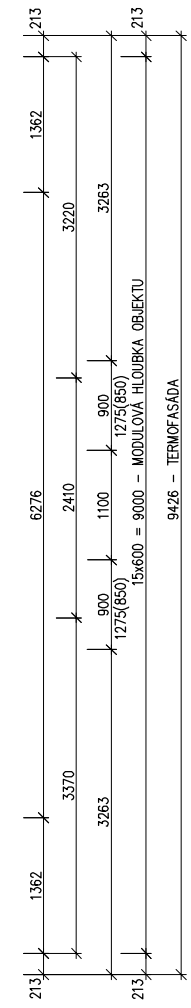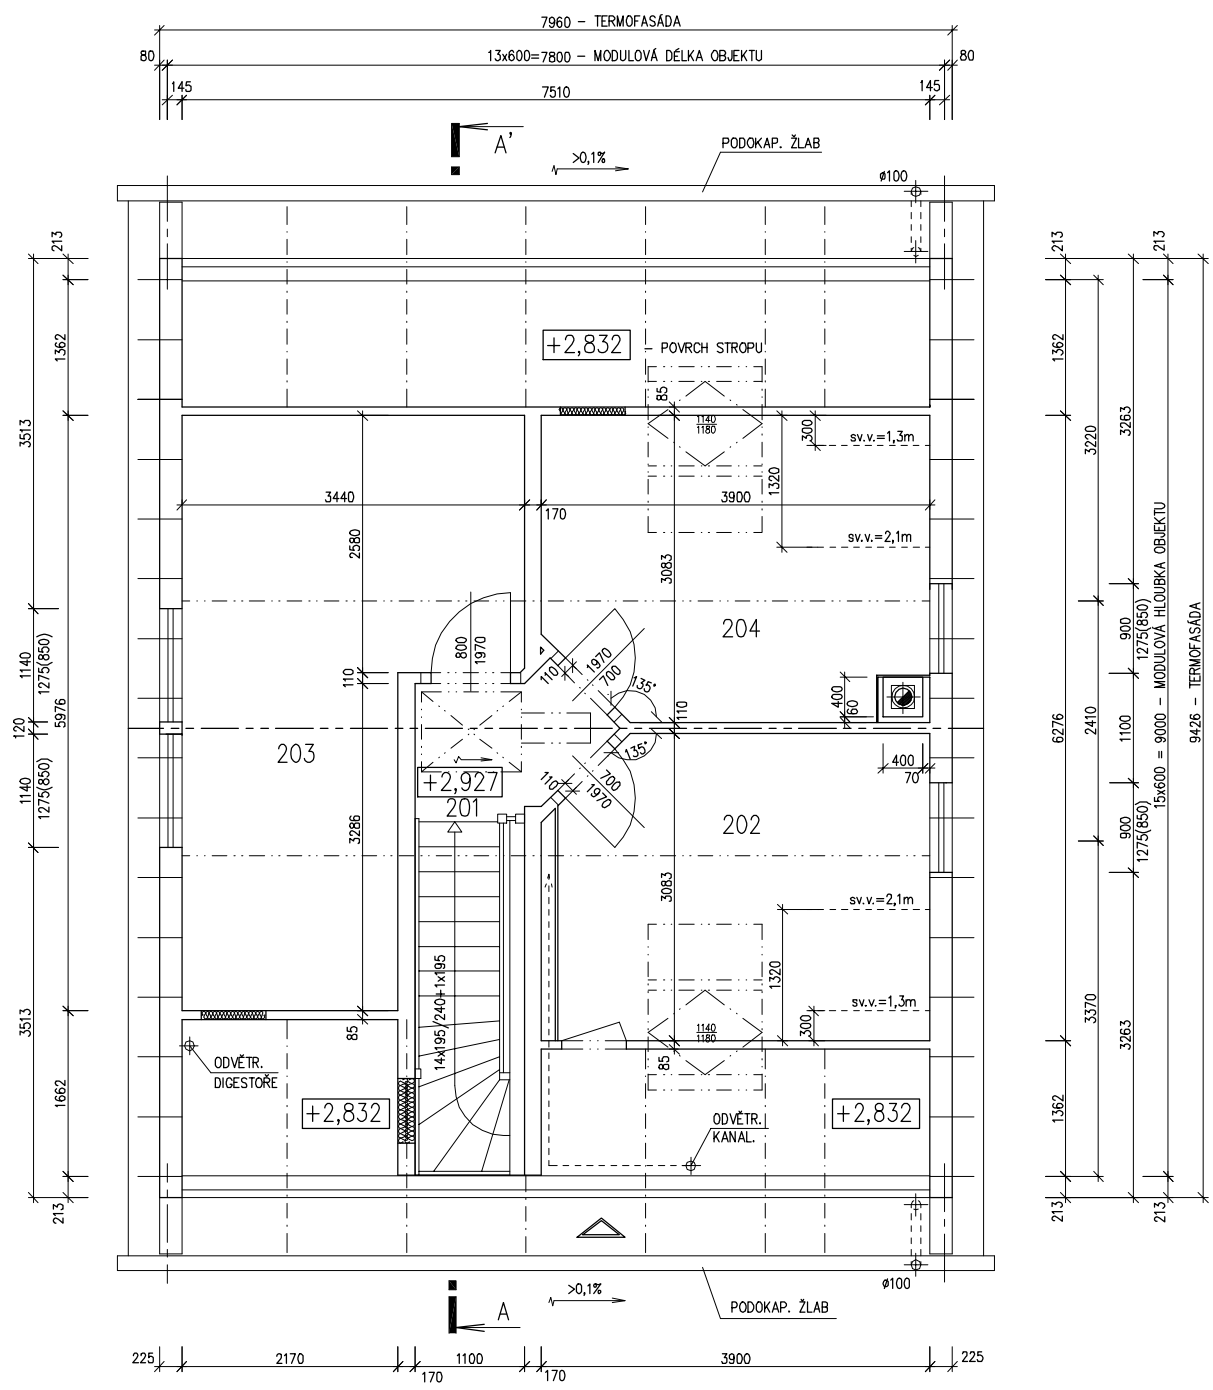


MODEL 06

Zpracovatel

 Projekt
 Datum: 04/2007
 Číslo HS: 34 169



RODINNÝ DOMEK

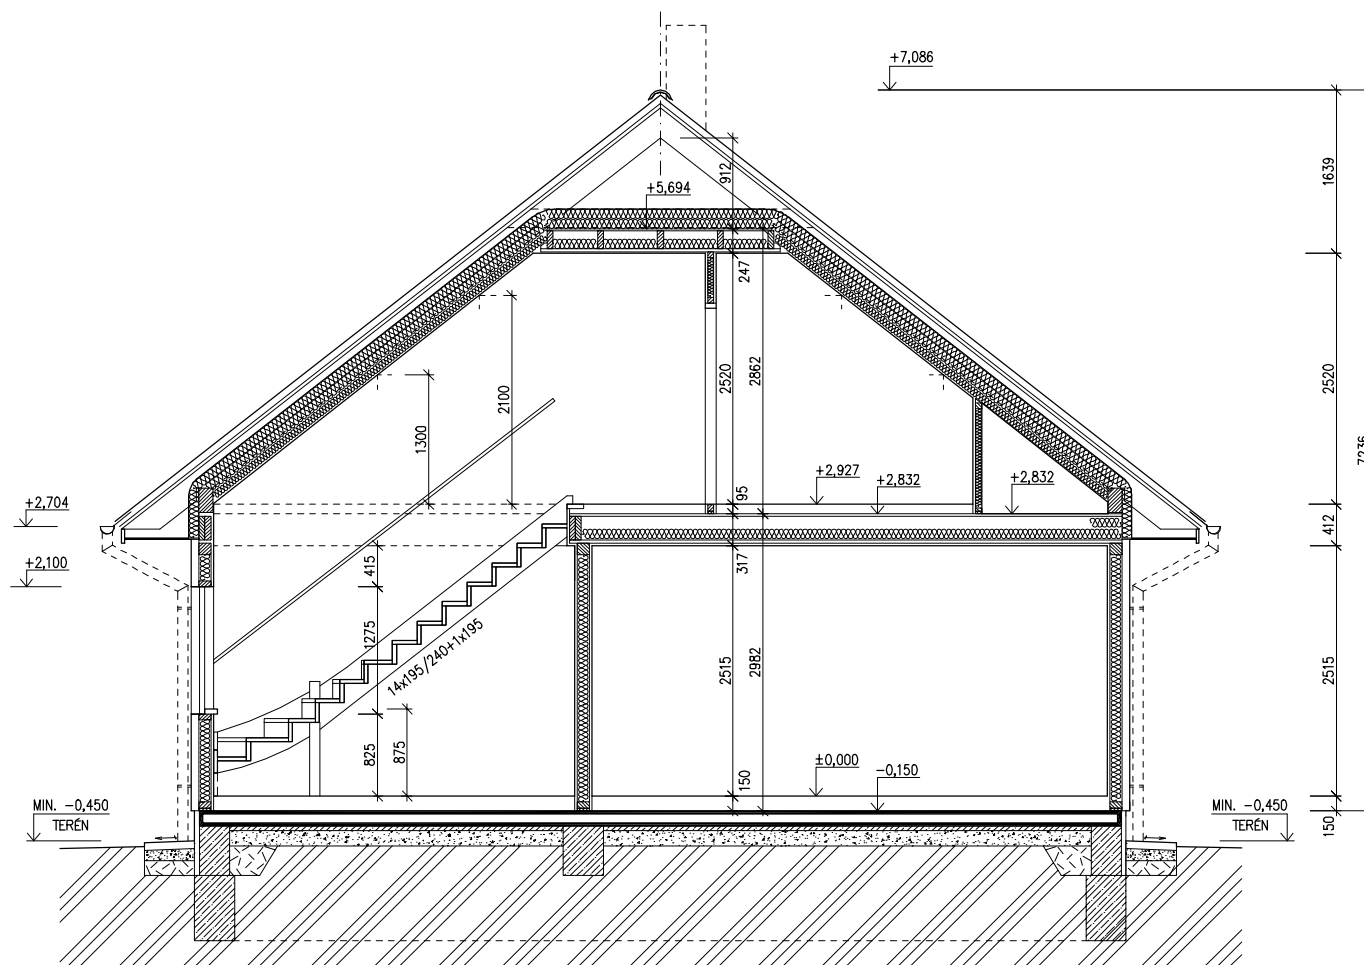SOLO Line 79-Z1/38^{kk} – SP
 (RD BEZ PODSKLEPENÍ)

 SPODNÍ STAVBA
 DODÁVKA ODBĚRATELE

 ŘEZ A-A
 M 1:50

LEGENDA MATERIÁLU

-  ROSTLÝ TERÉN
-  ŠTĚRKOVÝ NÁSYP
-  ZÁSYP
-  ŽELEZOBETON
-  PROSTÝ BETON
-  DŘEVO
-  TEPELNÁ IZOLACE

MODEL 06

Zpracovatel



Projekt

Datum: 04/2007

Číslo HS: 34 169




RODINNÝ DOMEK


SOLO Line 79-Z1/38^{kk} – SP

(RD BEZ PODSKLEPENÍ)

POHLED ZADNÍ

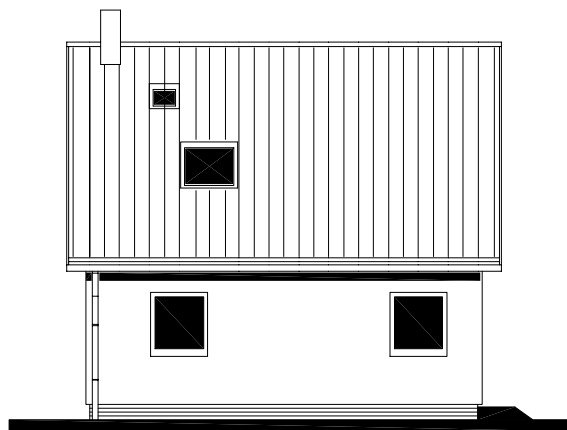


POHLED BOČNÍ /LEVÝ/

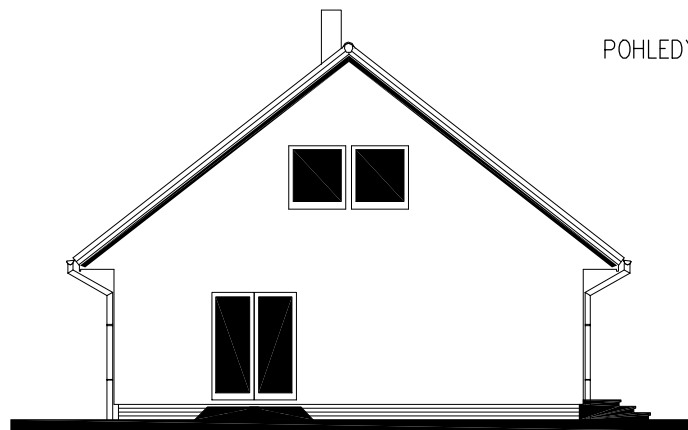

POHLEDY M 1:100

POHLED VSTUPNÍ

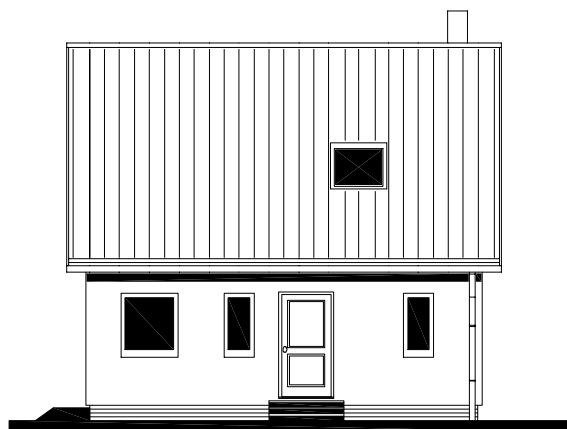

POHLED BOČNÍ /PRAVÝ/



MODEL 06

Zpracovatel



Projekt

Datum: 04/2007

Číslo HS: 34 169




RODINNÝ DOMEK

SOLO Line 79-Z1/38kk - SP

(RD BEZ PODSKLEPENÍ)

PŮDORYS ÚLOŽNÉ DESKY

M 1 : 50

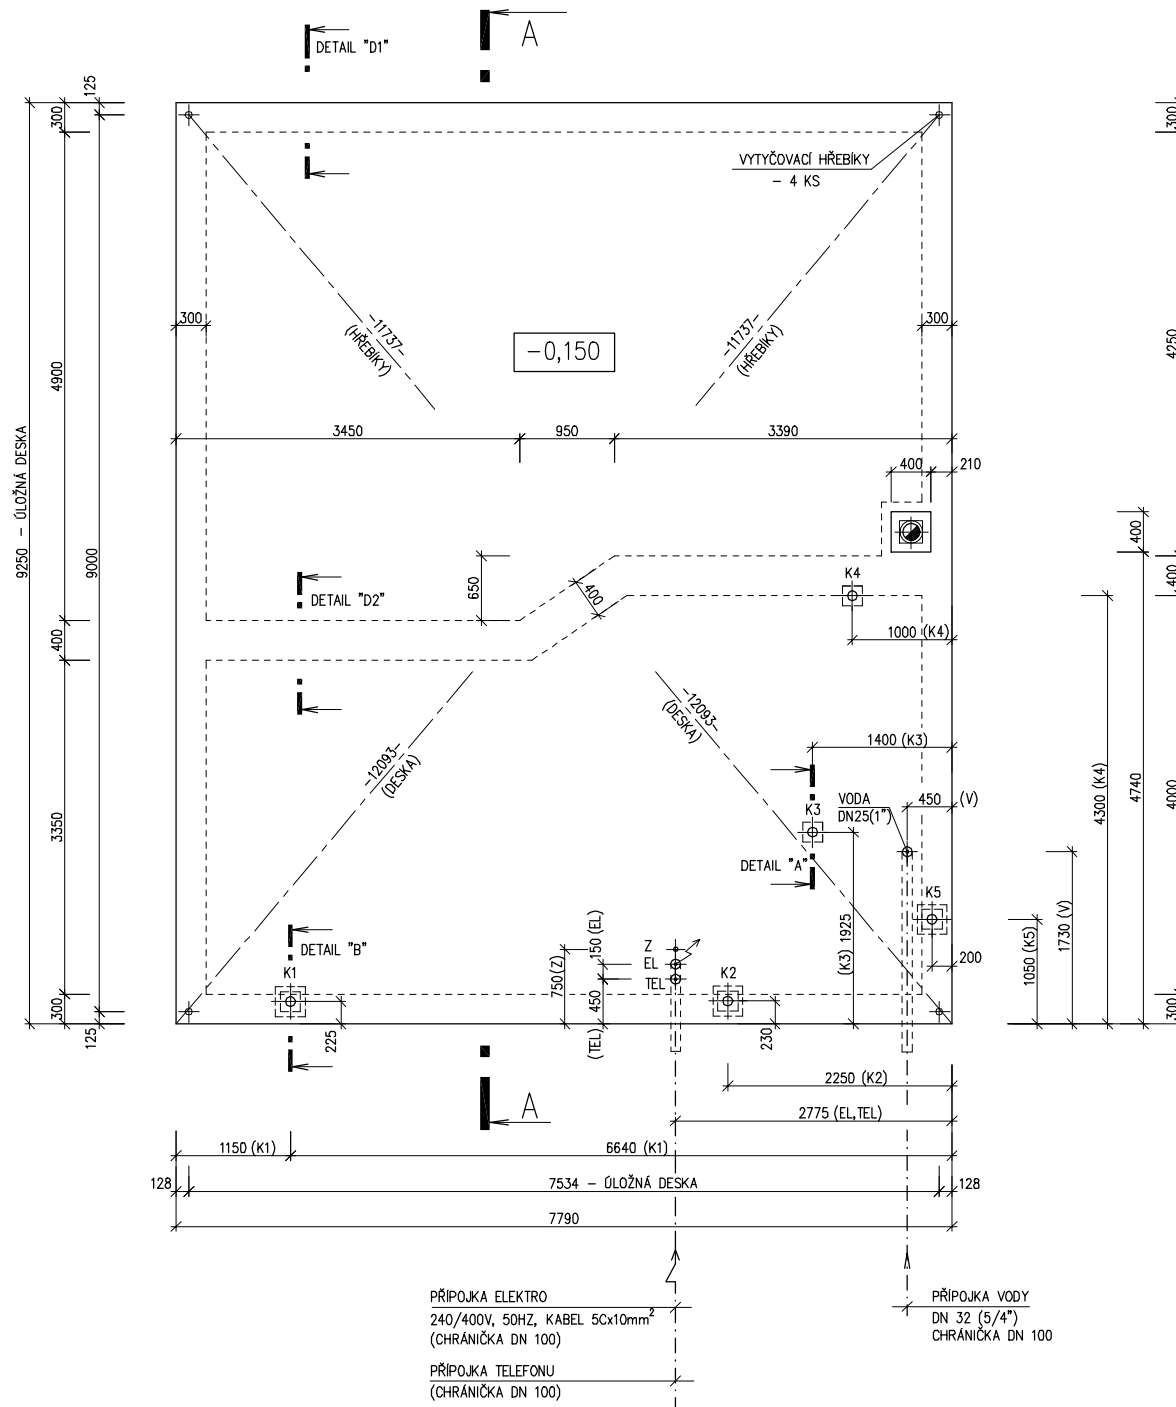

POZNÁMKA :

OBVODOVÉ ROZMĚRY ÚLOŽNÉ DESKY +15 mm
 (BEZ VNĚJŠÍCH ÚPRAV) : - 0 mm
 PRAVOÚHLSTAVBY - DÉLKA DIAGONÁLY : +20 mm
 OSY INSTALAČNÍCH PROSTUPŮ : ±15 mm
 VODOROVNOST ÚL. DESKY-MAX. VÝŠKOVÝ ROZDÍL : 15 mm
 -MAX. VÝŠKOVÝ ROZDÍL
 NA DÉLCE 2,0 m : 8 mm

ŘEZ A-A' + DETAILY PROVEDENÍ ÚLOŽNÉ
 DESKY - VIZ VÝKRESY Č. 011a, 012a, 013a.

Z - ZEMNĚNÍ-POZINK. PÁS TL. MIN. 3mm,
 MIN. 100mm² SMYČKA 25m
 (DLE ČSN 33 2000-5-54)

K1 - K5 - KANALIZACE DN 100

MODEL 06

Zpracovatel



Projekt

Datum: 04/2007

Číslo HS: 34 169